


722/3

FÖRSLAG TILL ÄNDRING AV STADSPLANEN FÖR ÖSTANÅSJORDEN INOM KÖPINGS STAD

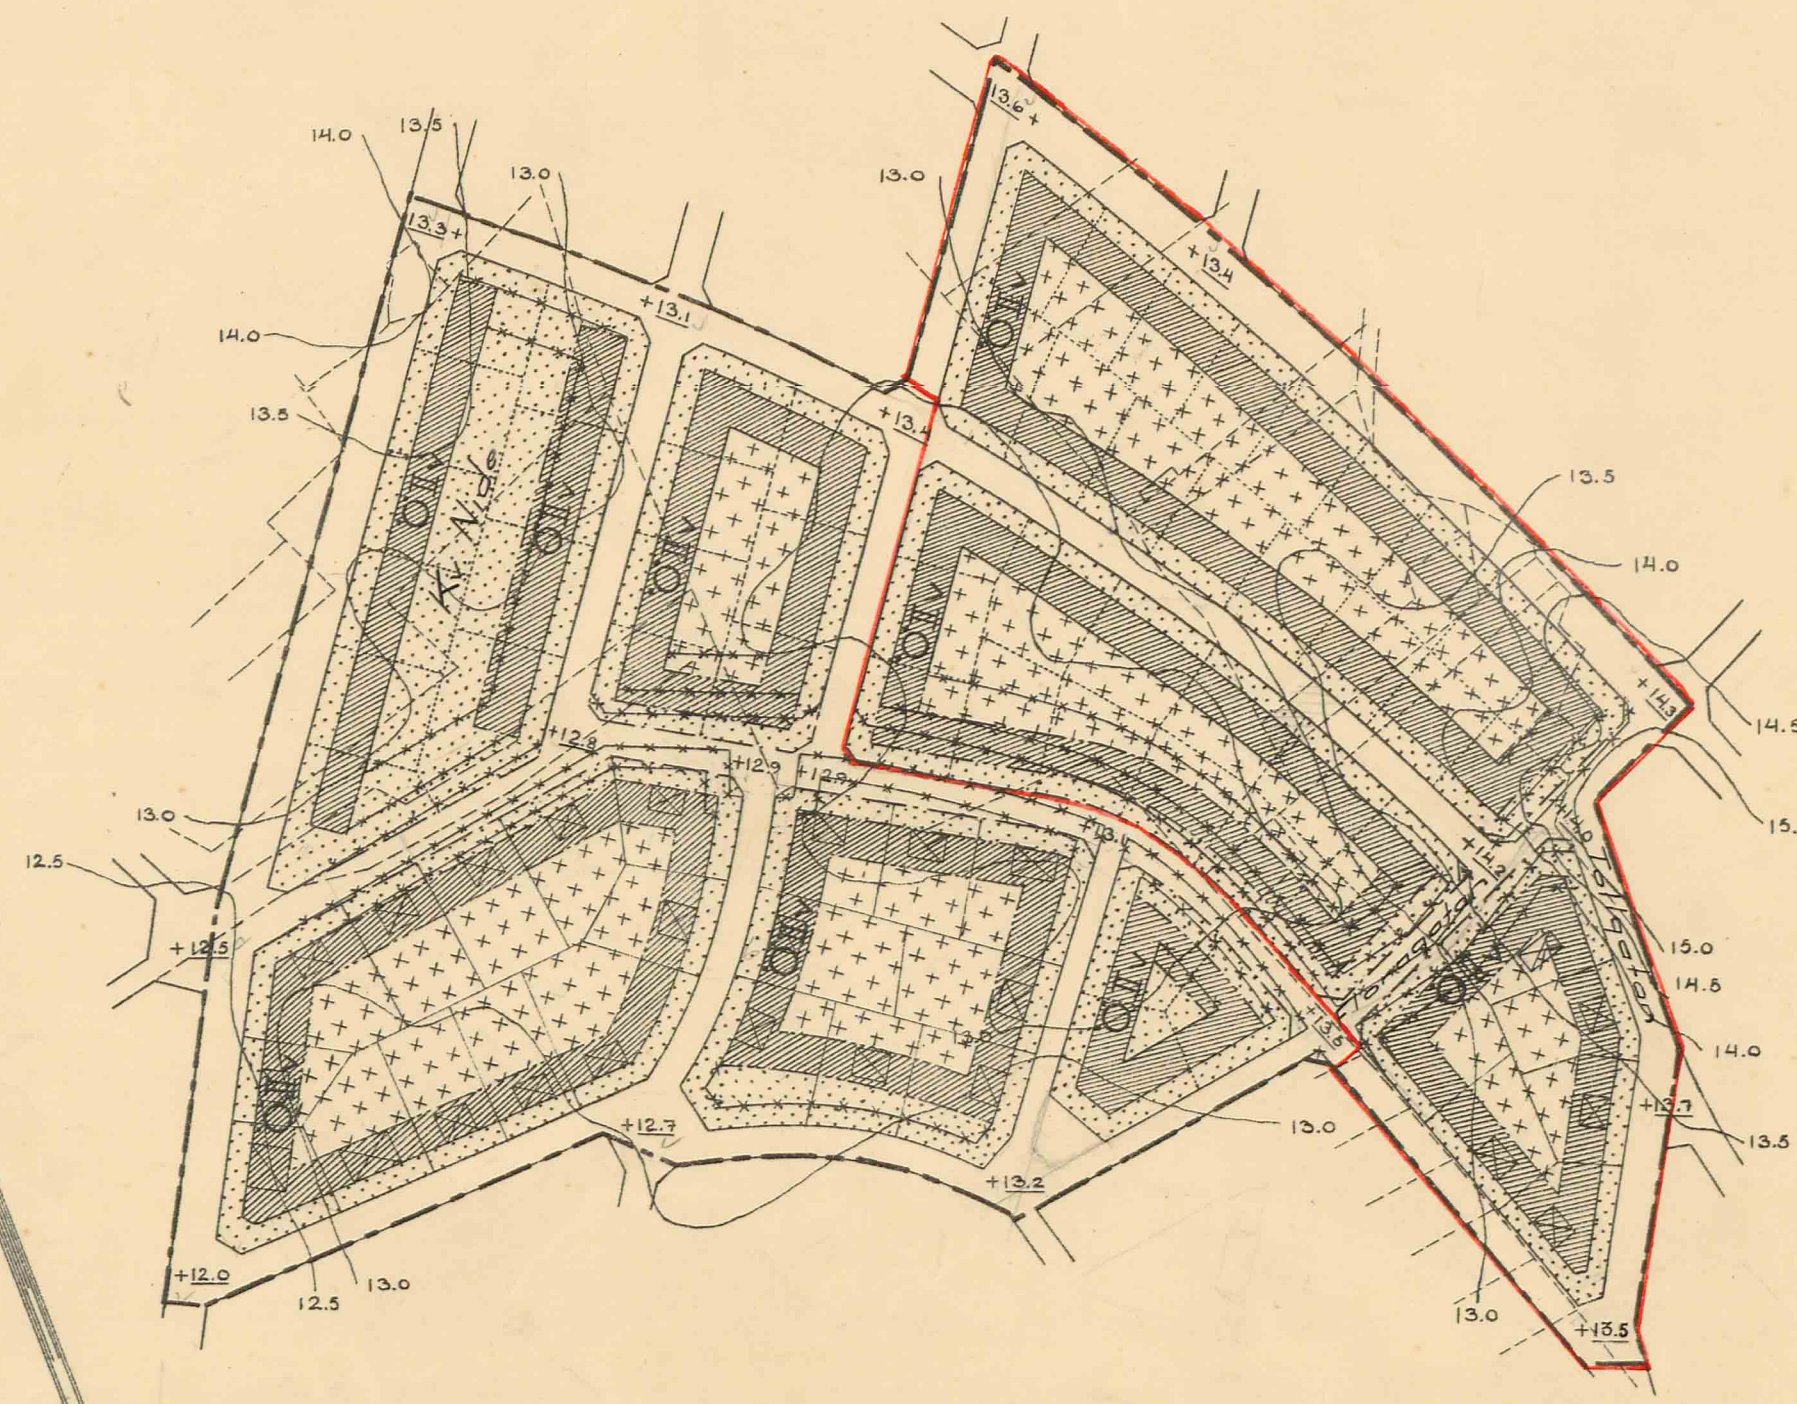

Befintliga förhållanden:

- stadsplanelinje
- - - - - ägogräns
- ~ 12.5 13.0 13.5 nivåkurvor i meter över stadens nollplan
- + 0.0 gällande gatuhöjd
- ⊠ huvudbyggnad resp. uthus

Beteckningar:


- - - - - stadsplanegräns
- gällande stadsplanelinje
- xxxxx " " , avsedd att utgå
- - - - - områdesgräns
- - - - - bestämmelsegräns
- tomtninje, ej avsedd att fastställas
- allmän. plats / gata, torq m.m. /
- ▨ mark för bostadsändamål i öppet byggnads sätt
- ▤ " som ej får bebyggas
- ▥ " för mindre gårdsbyggnader
- IIv antal våningar jämte vind
- + 0.0 gatuhöjd
- Gräns för område, som av Kungl. Maj:ts undantagits från fastställelse.

Antaget av stadsfullmäktige i
Köping den 24. 10.
1940 i § 99

Einar Renander

Tillhör Kungl. Maj:ts beslut
den 25 april 1941.
(undantag se Kungl. Maj:ts brev)
Stockholm i Kommunikationsdepartementet.

Ex officio:
Nils Luvén

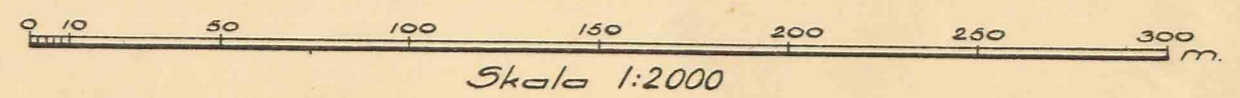

Köping den 5. 5. 1940.
N. Haunius
Stadsarkitekt S.A.R.