

# FÖRSLAG TILL ÄNDRING AV STADSPLANEN FÖR KV. VEGA I KÖPING

UPPRÄTTAT I OKTOBER 1957 AV

*Nils Hansson*

STADSARKITEKT S.A.R.

År 1958 den 19 APRIL

har länsstyrelsen fastställt å denna karta angiven ändring av stadsplanen för

**KVARTERET VEGA**

och har beslutat att denna ändring skall gälla omedelbart vunnit laga kraft, betygad. Vänligen sluta i landkansliet som ovan.


Länstings vägnars  
*L. Hansson*



STÄMPEL 2:-

## BETECKNINGAR

- STADSPLANEGRÄNS
- GÄLLANDE STADSPLANELINJE
- " " AVSEDD ATT UTGÅ
- OMRÅDESGRÄNS
- BESTÄMMELSEGRÄNS
- ILLUSTRATIONSLINJE EJ AVSEDD ATT FASTSTÄLLAS
- GRÄNSLINJER EJ AVSEDDA ATT FASTSTÄLLAS
- ALLMÅN PLATS, GATA
- " " PARK
- OMRÅDE SOM EJ FÅR BEBYGGAS
- " " FÖR BOSTADSÄNDAMÅL
- " " " "
- +0.0 GÄLLANDE GATUHÖJD
- I II VÄNINGANTAL

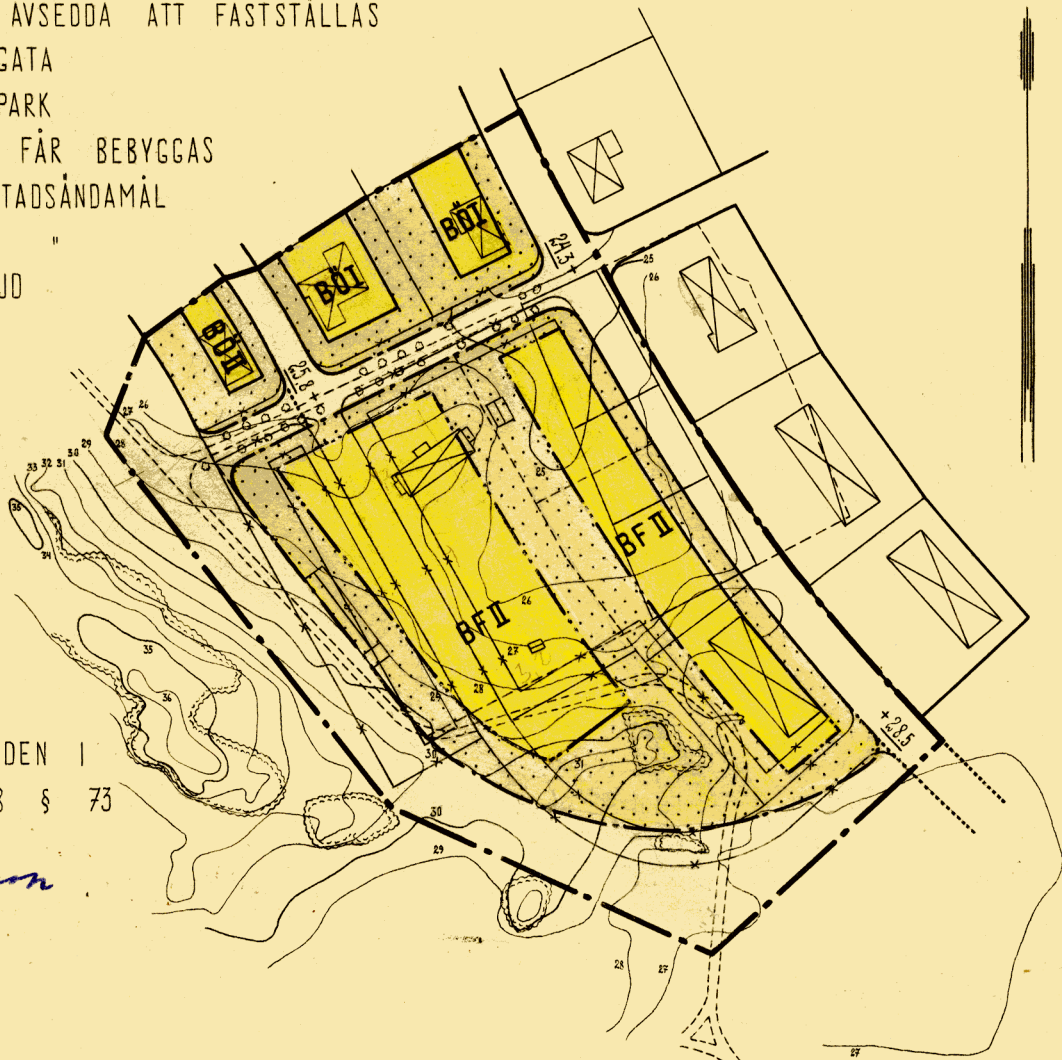

ANTAGET AV BYGGNADSNÄMNDEN I  
KÖPING DEN 5 MARS 1958 § 73

*Peter Jonsson*

10 0 50 100 200 M.  
SKALA 1:2000

GRUNDKARTAN UPPRÄTTAD AV

*Ene Haagen*  
STADSIINGENJÖR