

FÖRSLAG TILL ÄNDRING OCH UTVIDGNING
AV STADSPLANEN FÖR
DEL AV PUNGBO
(STG. 2067 M.FL.)
I KÖPING

Upprättat i januari 1968 av

Sture Granberg
Sture Granberg
Arkitekt S.A.R.

År 1968 den 12 augusti har länsstyrelsen fastställt i denna karta angiven ändring av stadens plan för del av Pungbo (Stg. 2067 m.fl.) i Köping och har beslutat därom jämte 150 § byggnadslagen omedelbart vunnit laga kraft, betygat: Västerås stads landskontor som ovan.

På Västerås vägnar:

Nilsson

BETECKNINGAR

Grundkarta

- gällande områdes- och bestämmelsegräns
- fastighetsgräns
- befintliga byggnader
- nivåkurvor i meter över havets m.v.y.
- dike
- häck
- staket
- vegetationsgräns
- stödmur
- väg
- gällande gatuhöjd
- 2067 tomt-resp. stadsägobeteckning
- punkt i rutnät
- höjdfixpunkt
- polygonpunkt

Stadsplanekarta

- gräns belägen 3 meter utanför planförslaget
- gällande områdesgräns
- gällande områdesgräns avsedd att utgå
- områdesgräns
- bestämmelsegräns
- gränslinjer ej avsedda att fastställas
- områdesgräns med förbud mot ut- och infart
- allmän plats; gata
- allmän plats; park
- område för bostadsändamål, fristående hus
- mark som icke får bebyggas
- våningsantal
- föreslagen gatuhöjd
- gällande gatuhöjd


Antaget av Stadsfullmäktige i
Köping den 26 april 1968 § 53

Sverker Jonson
Sverker Jonson
Stadsfullmäktiges sekreterare

Grundkartan upprättad av

Arne Gunnefur
Arne Gunnefur

Stadsingenjör

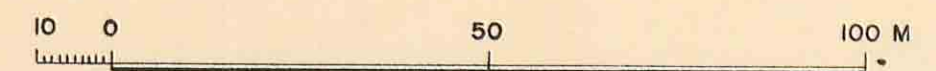

Skala 1:1000