


NY PLAN

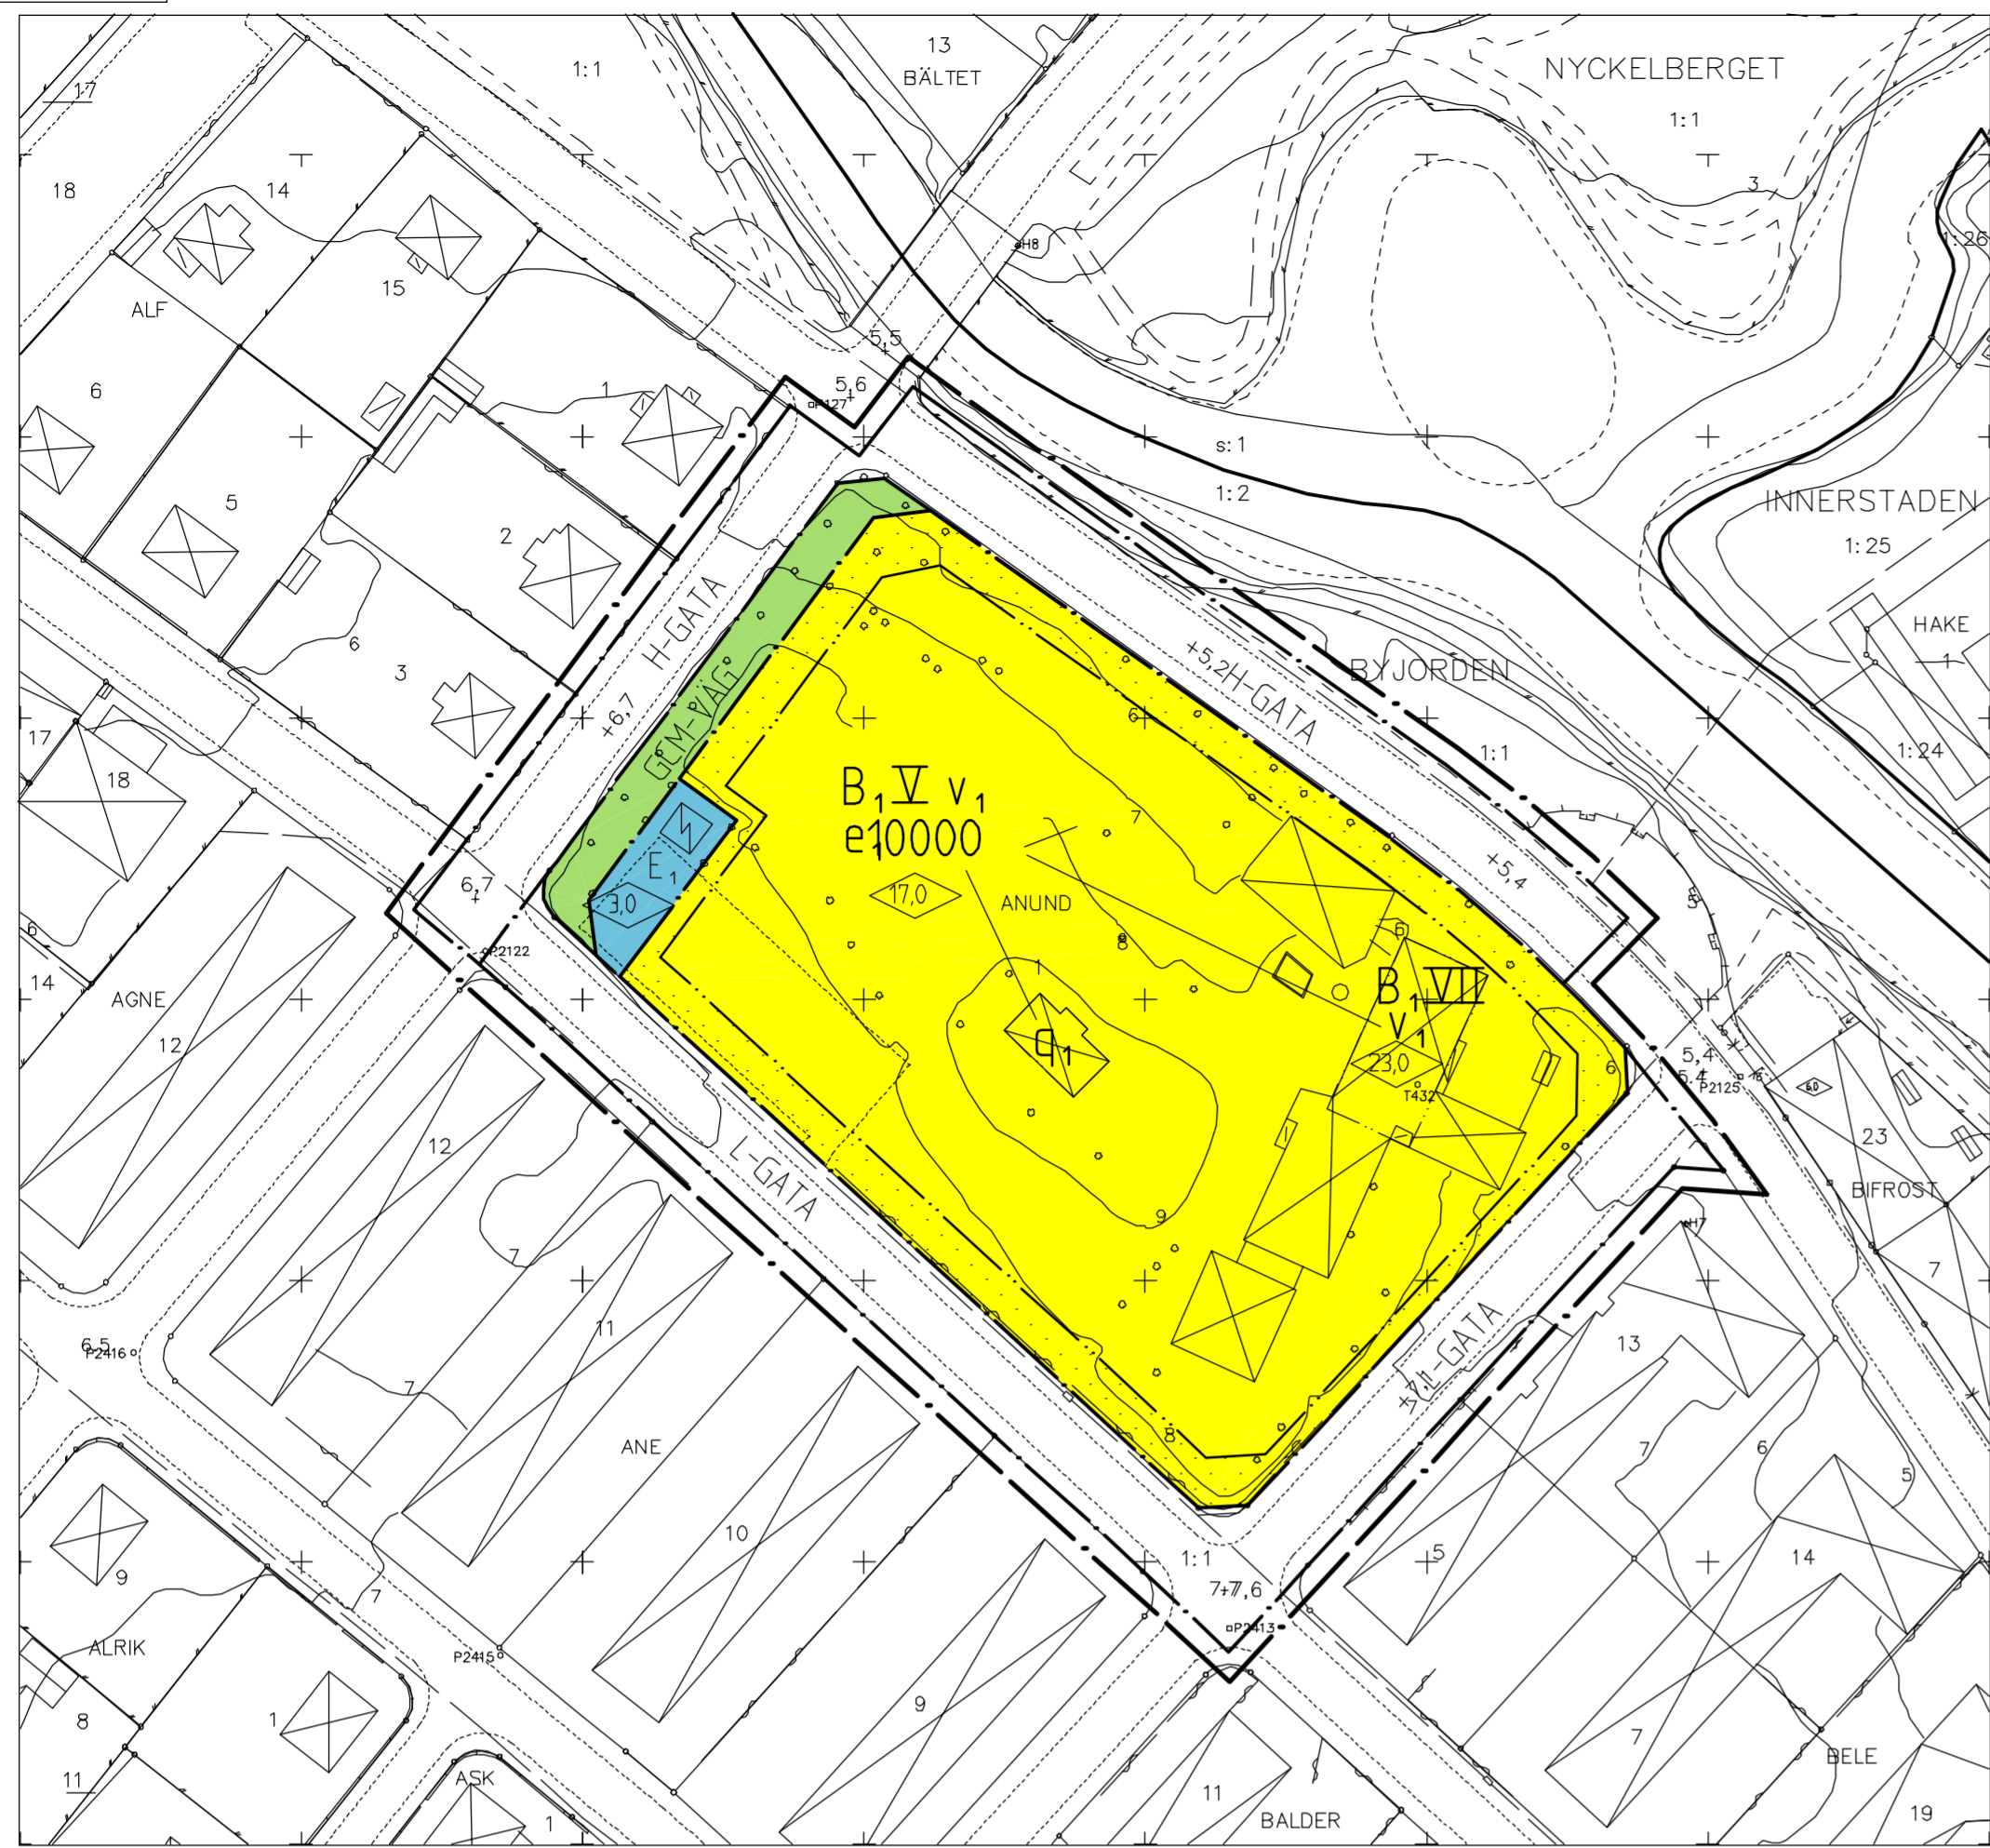

- GRUNDKARTANS BETECKNINGAR
- Fastighetsgräns
 - Traktgräns
 - ANUND 1 Fastighetsbeteckning
 - BYJORDEN 11 Fastighetsbeteckning
 - Byggnader
 - Staket
 - Häck
 - Kantsten
 - Träd
 - 000.0 Avvägd höjd
 - + Rutnätspunkt
 - Användningsgräns
 - +000.0 Gatuhöjd enl gällande plan
 - A Allmänt ändamål
 - BF Bostäder, friliggande hus
 - BS Bostäder, sammanbyggda hus
 - BÖ Bostäder, öppet byggnadsätt
 - I III Antal våningar
- Grundkartan (digital)
Upprättad av Köpings mättningskontor 1989-09-12
- Börje Humle
- Projektionssystem 2,5 gon V RT 07
Höjdsystem RH 00
Kartan upprättad i mätklass 2
Byggnadernas fasadlinjer karterade

PLANBESTÄMMELSER

Följande gäller inom områden med nedanstående beteckningar. Där beteckningar saknas gäller bestämmelsen inom hela planområdet.

- GRÄNSBETECKNINGAR
- Linjen ritad 3 meter utanför planområdets gräns
 - Användningsgräns
 - Egenskapsgräns

ANVÄNDNING AV ALLMÄN PLATS

- H-GATA Gata som ingår i huvudnätet
- L-GATA Gata som ingår i lokalnätet
- GCM-VAG Gång- cykel och mopedväg

ANVÄNDNING AV KVARTERSMARK

- B. Bostäder, äldreboende och samlingslokaler
- E. Transformatorstation

UTFORMNING AV ALLMÄN PLATS

- +0.0 Föreskriven höjd över nollplanet

UTNYTTJANDEGRAD

- e₁ 10000 Största bruttoarea i m² ovan mark

BEGRÄNSNING AV MARKENS BEBYGGANDE

- Marken får inte bebyggas

PLACERING, UTFORMNING, UTFÖRANDE

- Högsta byggnadshöjd i meter
- V Högsta antal våningar
- v₁ Suterrängsvåning får anordnas
- q Kulturhistoriskt värdefull byggnad

ADMINISTRATIVA BESTÄMMELSER

Genomförandetiden slutar 10 år efter det att planen vunnit laga kraft dvs 2000-04-23.

Den tomtindelning som fastställdes 1962-05-14 (A 119) är upphävd för kv Anund.


ILLUSTRATION

- Illustrationslinje
- P Vanlig P-plats
- HP Handikapplats

ILLUSTRATION



GAMMAL PLAN

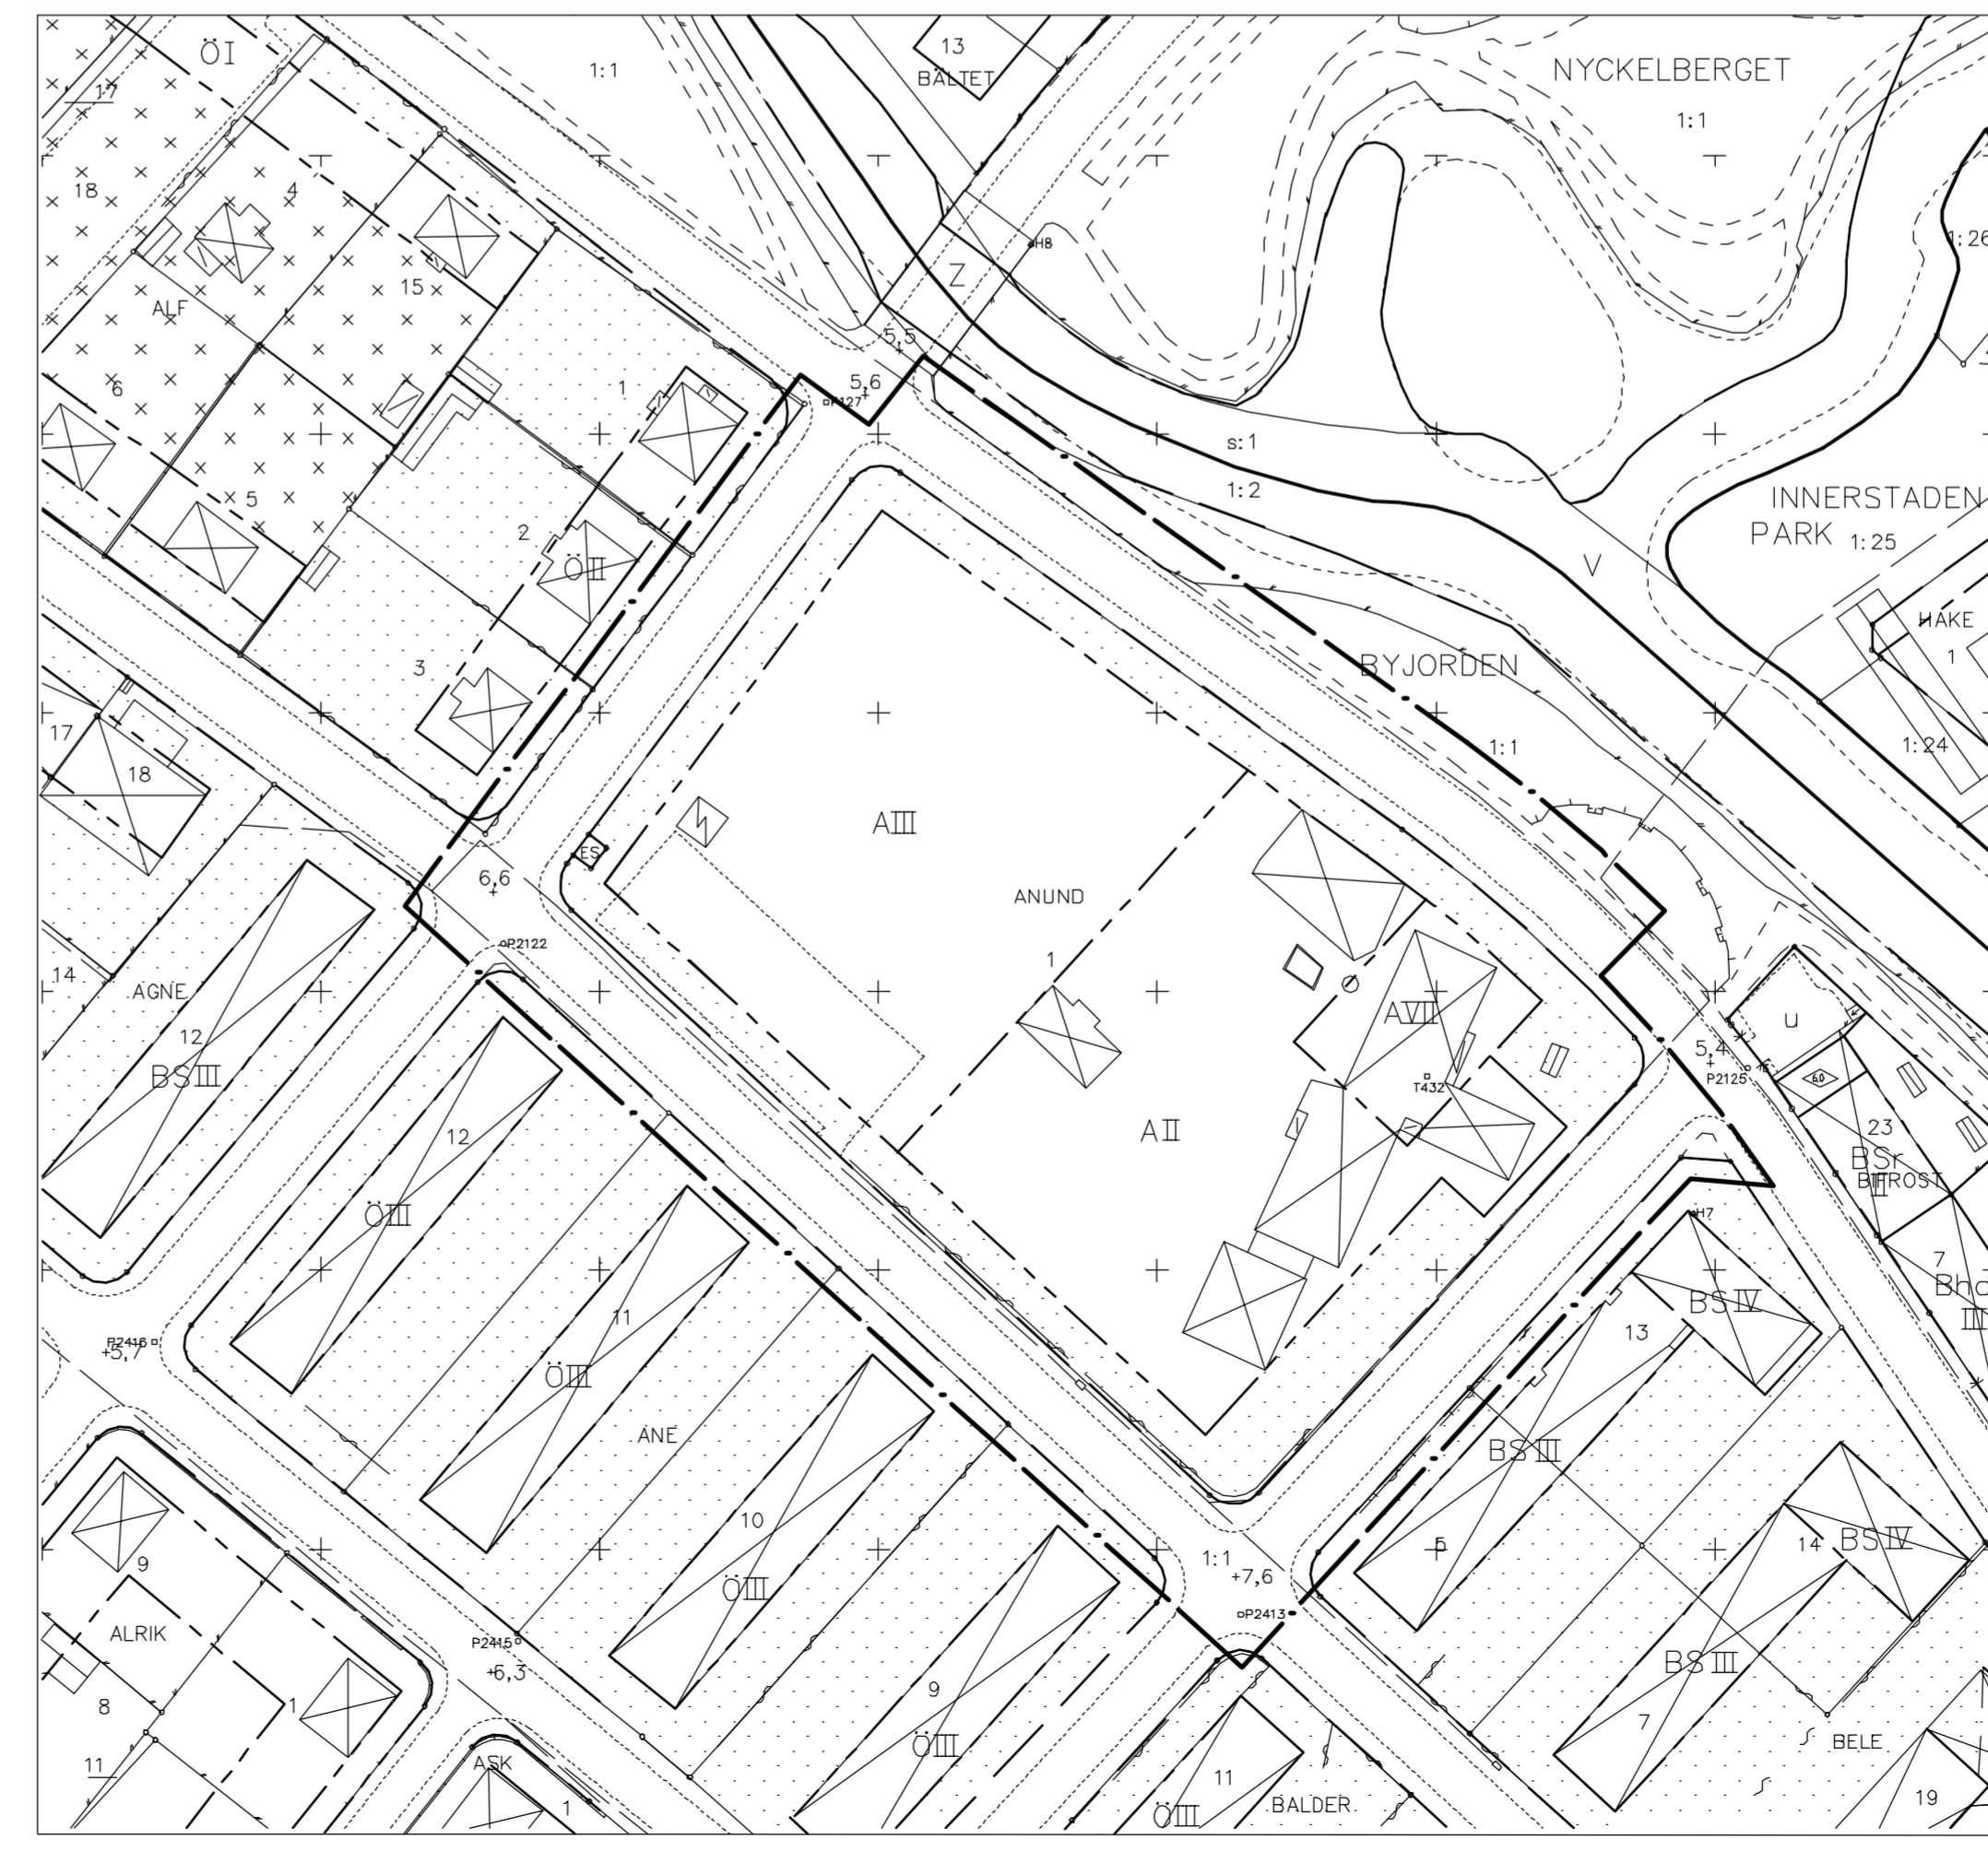

DETALJPLAN

PLANKARTA MED ILLUSTRATION OCH BESTÄMMELSER

- Beskrivning
- Genomförande-beskrivning
- Samrådsredogörelse
- Illustrationskarta
- Fastighetsförteckning
- Utställande efter utställning

KV ANUND (NORDLUND)

KÖPINGS TÄRTORT
KÖPINGS KOMMUN, VÄSTMANLANDS LÄN

UPPRÄTTAD 1989-11-10

DAG BJÖRNEMO
STADSARKITEKT

CHRISTINA JOHANSSON
PLANARKITEKT

PL 242

SKALA 1:1000

