


PLANKARTA, SKALA 1:2000

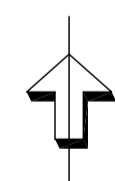


GRUNDKARTANS BETECKNINGAR

- Fastighetsgräns
- Traktgräns
- BLOCKET 15 Fastighetsbeteckning
- ⊠ Byggnader, fasadlinjer redovisade
- ▭ Uthus resp skärmtak
- Stödmur
- Staket
- Häck
- Gata
- Kantsten
- Nivåkurvor
- + Rutnätspunkt
- samf Samfällad mark
- GA Gemensamhetsanläggning
- BF Område för bostadsändamål, fritidsbebyggelse


Grundkartan (digital) upprättad av Metria 2012-11-20 rev. 2013-04-24

Lars Andersson  
Mätningssingenjör

Projektionssystem Sweref99 16.30  
Höjdsystem RH2000  
Kartan upprättad i mätklass II

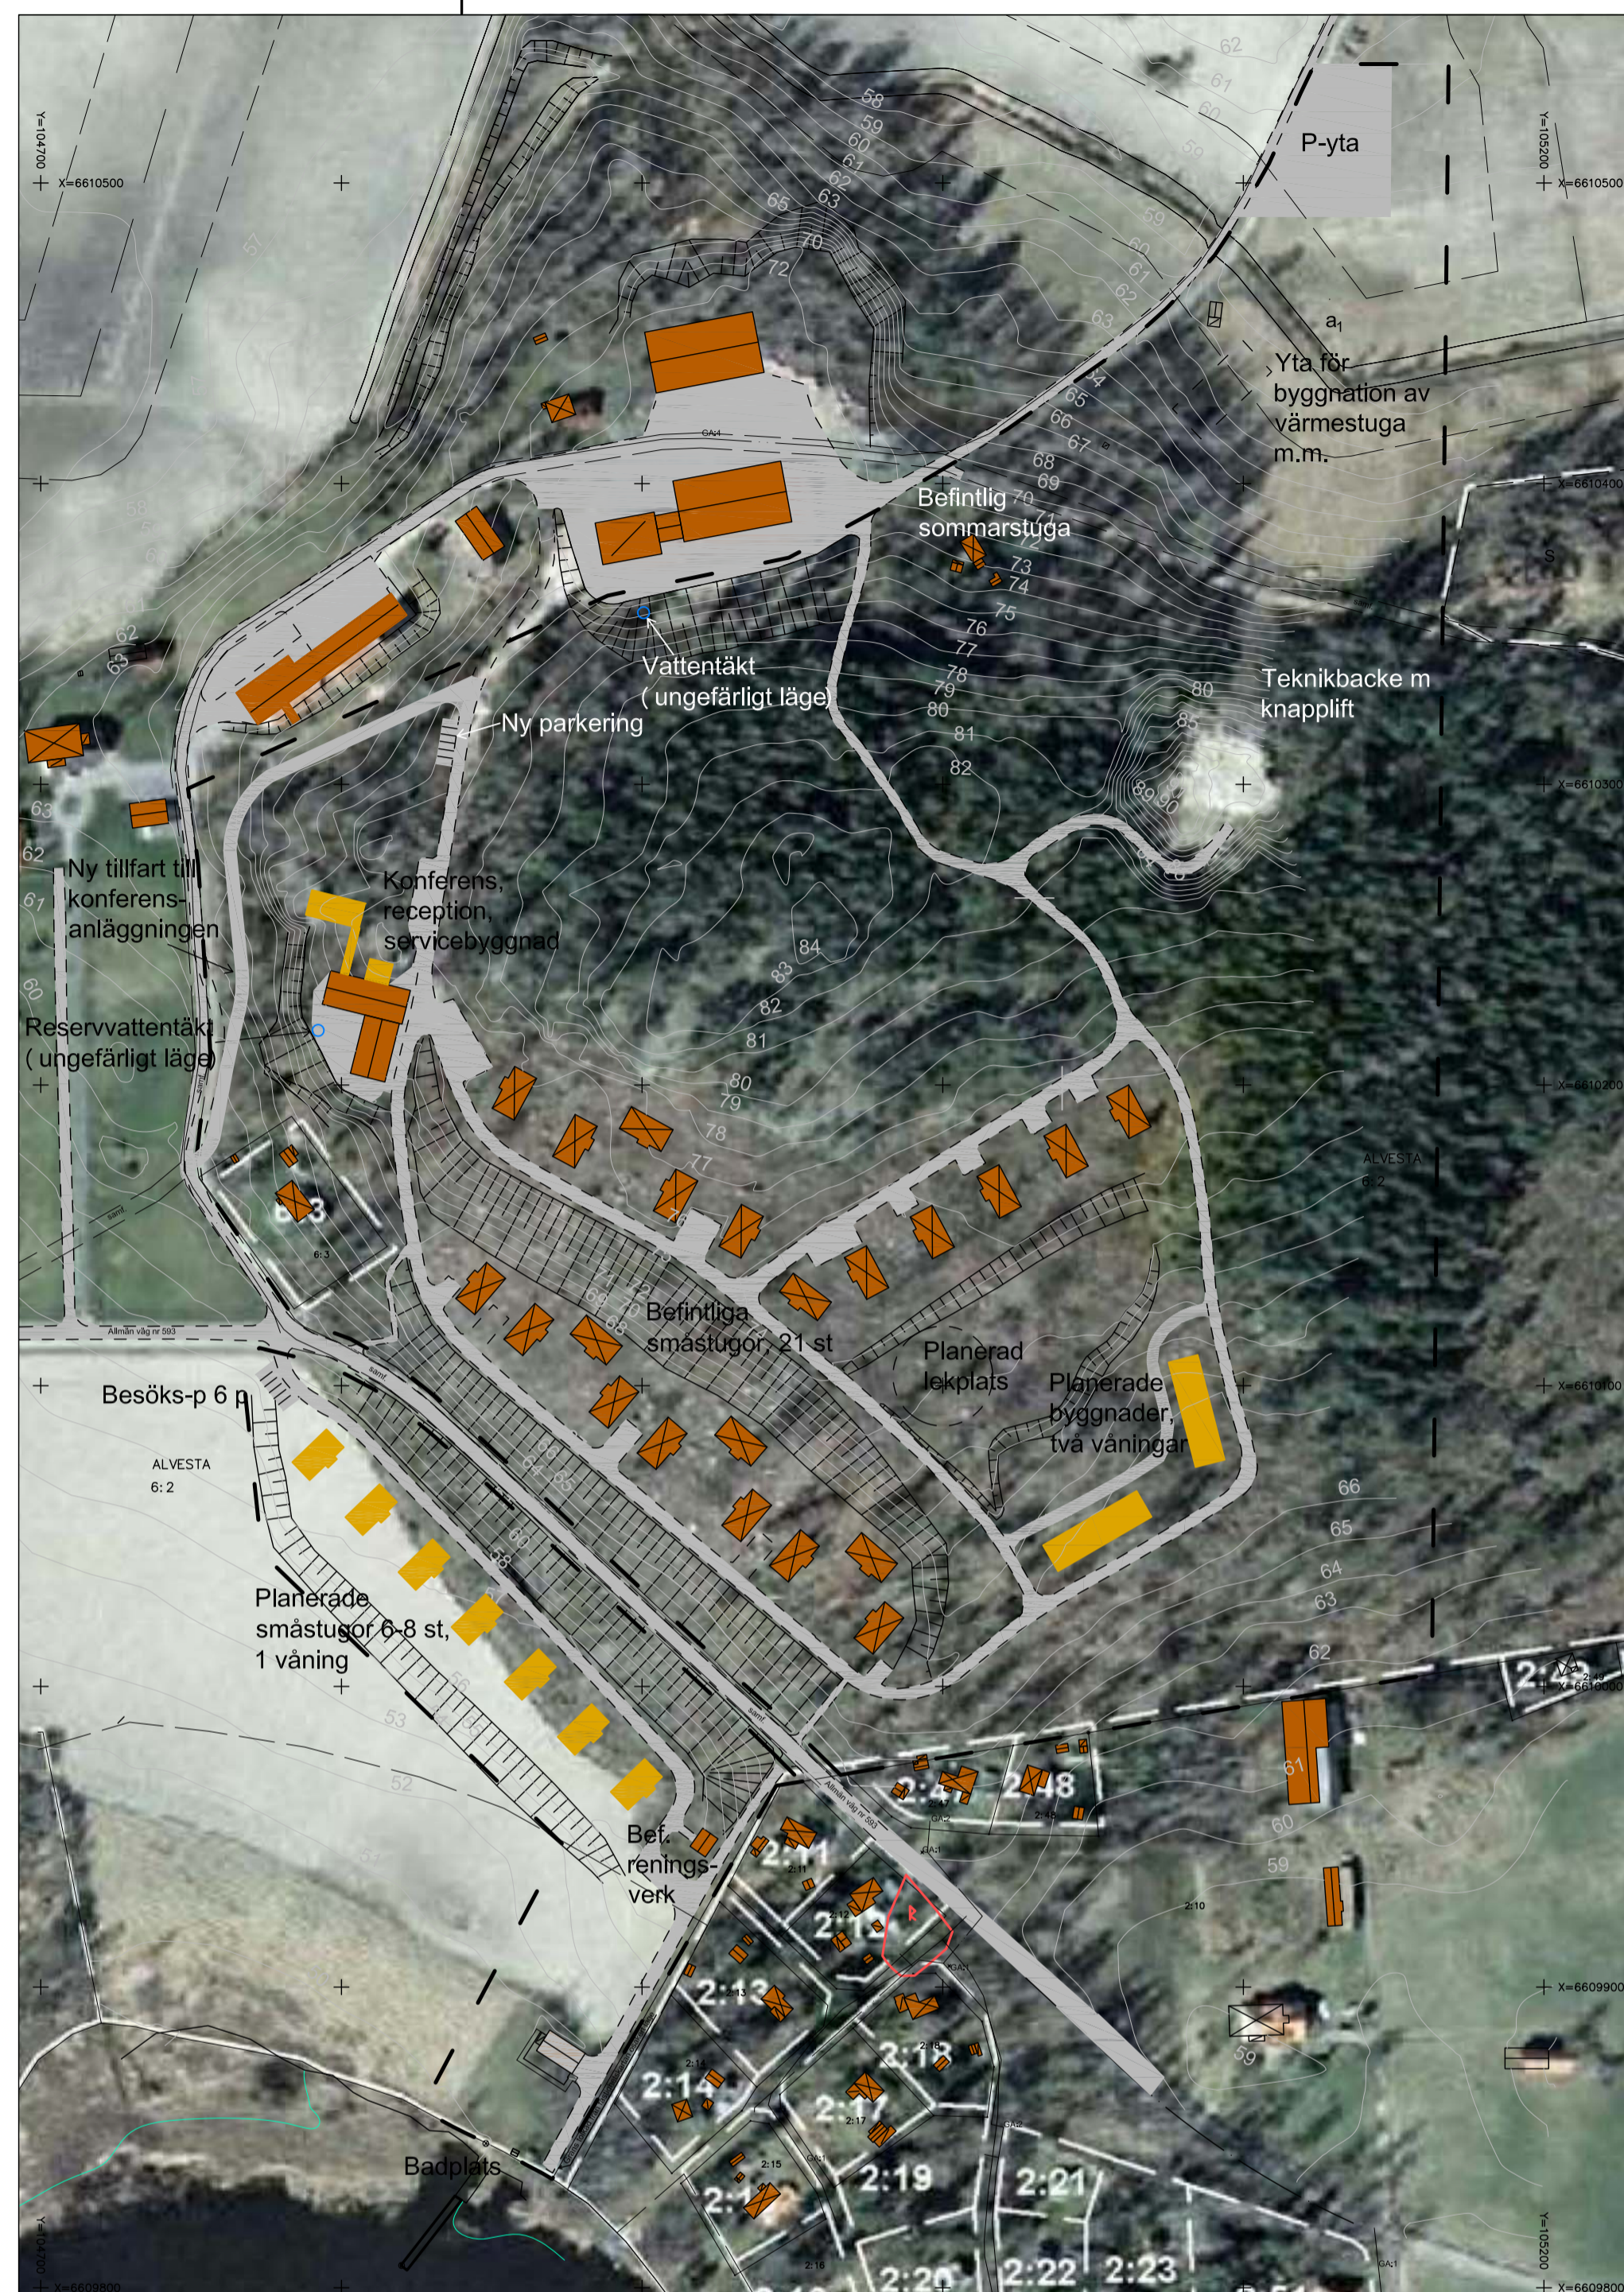

PLANILLUSTRATION, SKALA 1:2000

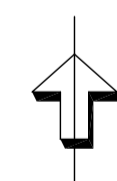

## PLANBESTÄMMELSER

Följande gäller inom områden med nedanstående beteckningar. Endast angiven användning och utformning är tillåten. Bestämmelser utan beteckning gäller inom hela området.

### GRÄNSER

- Detaljplanegräns
- - - - - Användningsgräns
- - - - - Egenskapsgräns

### ANVÄNDNING AV MARK OCH VATTEN

#### Kvartersmark

- BC<sub>1</sub> Bostäder och konferens
- C<sub>1</sub> Konferens
- E Tekniska anläggningar
- N<sub>1</sub> Teknikbacke
- N<sub>2</sub> Fritidsbad
- P Parkering

### UTNYTTJANDEGRAD/FASTIGHETSINDELNING

e 000 Största bruttoarea i m<sup>2</sup>

### BEGRENSNINGAR AV MARKENS BEBYGGANDE

- ⊠ Marken får inte bebyggas
- \* \* \* \* \* Marken får endast bebyggas med komplementbyggnader med en högsta byggnadshöjd om 3,5 meter
- u Marken skall vara tillgänglig för allmänna underjordiska ledningar

### MARKENS ANORDNANDE

#### Mark och vegetation

lek Lekplats skall finnas

#### Utfart

— Utfartsförbud

### PLACERING, UTFORMNING, UTFÖRANDE

#### Utförning

- ◊ 0.0 Högsta byggnadshöjd i meter
- II Högsta antal våningar

#### Utseende (ny bebyggelse)

- f<sub>1</sub> Fasader skall vara av stående locklistpanel och målas faluröda
- f<sub>2</sub> Tak skall vara sadeltak täckt med röda pannor

### ADMINISTRATIVA BESTÄMMELSER

Genomförandetiden är 15 år från den dag planen vinner laga kraft dvs. 2028-11-01

#### Strandskydd

a Strandskyddet är upphävt

Till planen hör:	Miljökonsekvensbeskrivning	Planillustration	
Planbeskrivning	Fastighetsförteckning	Utlåtande efter utställning	
Genomförandefrågor	Samrådsredogörelse		
<b>Detaljplan för</b>			
<b>Del av Alvesta 6:2</b>			
Skedvi, Köpings kommun			Bestuvsdatum
Upprättad 2013-01-07			Godkännande
Reviderad 2013-05-20			2013-06-12
			Instans
			Antagande
			2013-09-30
			KF
			Laga kraft
			2013-11-01
 Staffan Stenvall Arkitekt SAR/MSA			
Skala 1:2000 (A1)			
			<b>PL 384</b>