

FÖRSLAG TILL ÄNDRING I OCH UTVIDGNING AV STADSPLANEN FÖR DEL AV KÖPINGS STAD BYJORDEN


Befintliga förhållanden:

- stadsplanelinje
- fastighetsgränser
- huvudbyggnad resp. uthus
- nivåkurvor i meter över stadens /samhällets/ nollplan
- gällande gatuhöjd

Antaget av stadsfullmäktige i
Köping den 25. 6.
1943 i § 95
Gunn Persander

Beteckningar:

- stadsplansgräns
- gällande stadsplanelinje
- gällande stadsplanelinje, avsedd att utgå
- områdesgräns
- bestämmelsegräns
- tomt- och andra gränslinjer, ej avsedda att fastställas
- allmän plats (gata, torq m.m.)
- mark för bostadsändamål i slutet byggnadssätt
- mark för bostadsändamål i öppet byggnadssätt
- mark för bostadsändamål i fristående byggnadssätt
- mark, som ej får bebyggas
- gällande gatuhöjd
- gällande gatuhöjd, avsedd att utgå
- gatuhöjd
- I II III IV** antal våningar

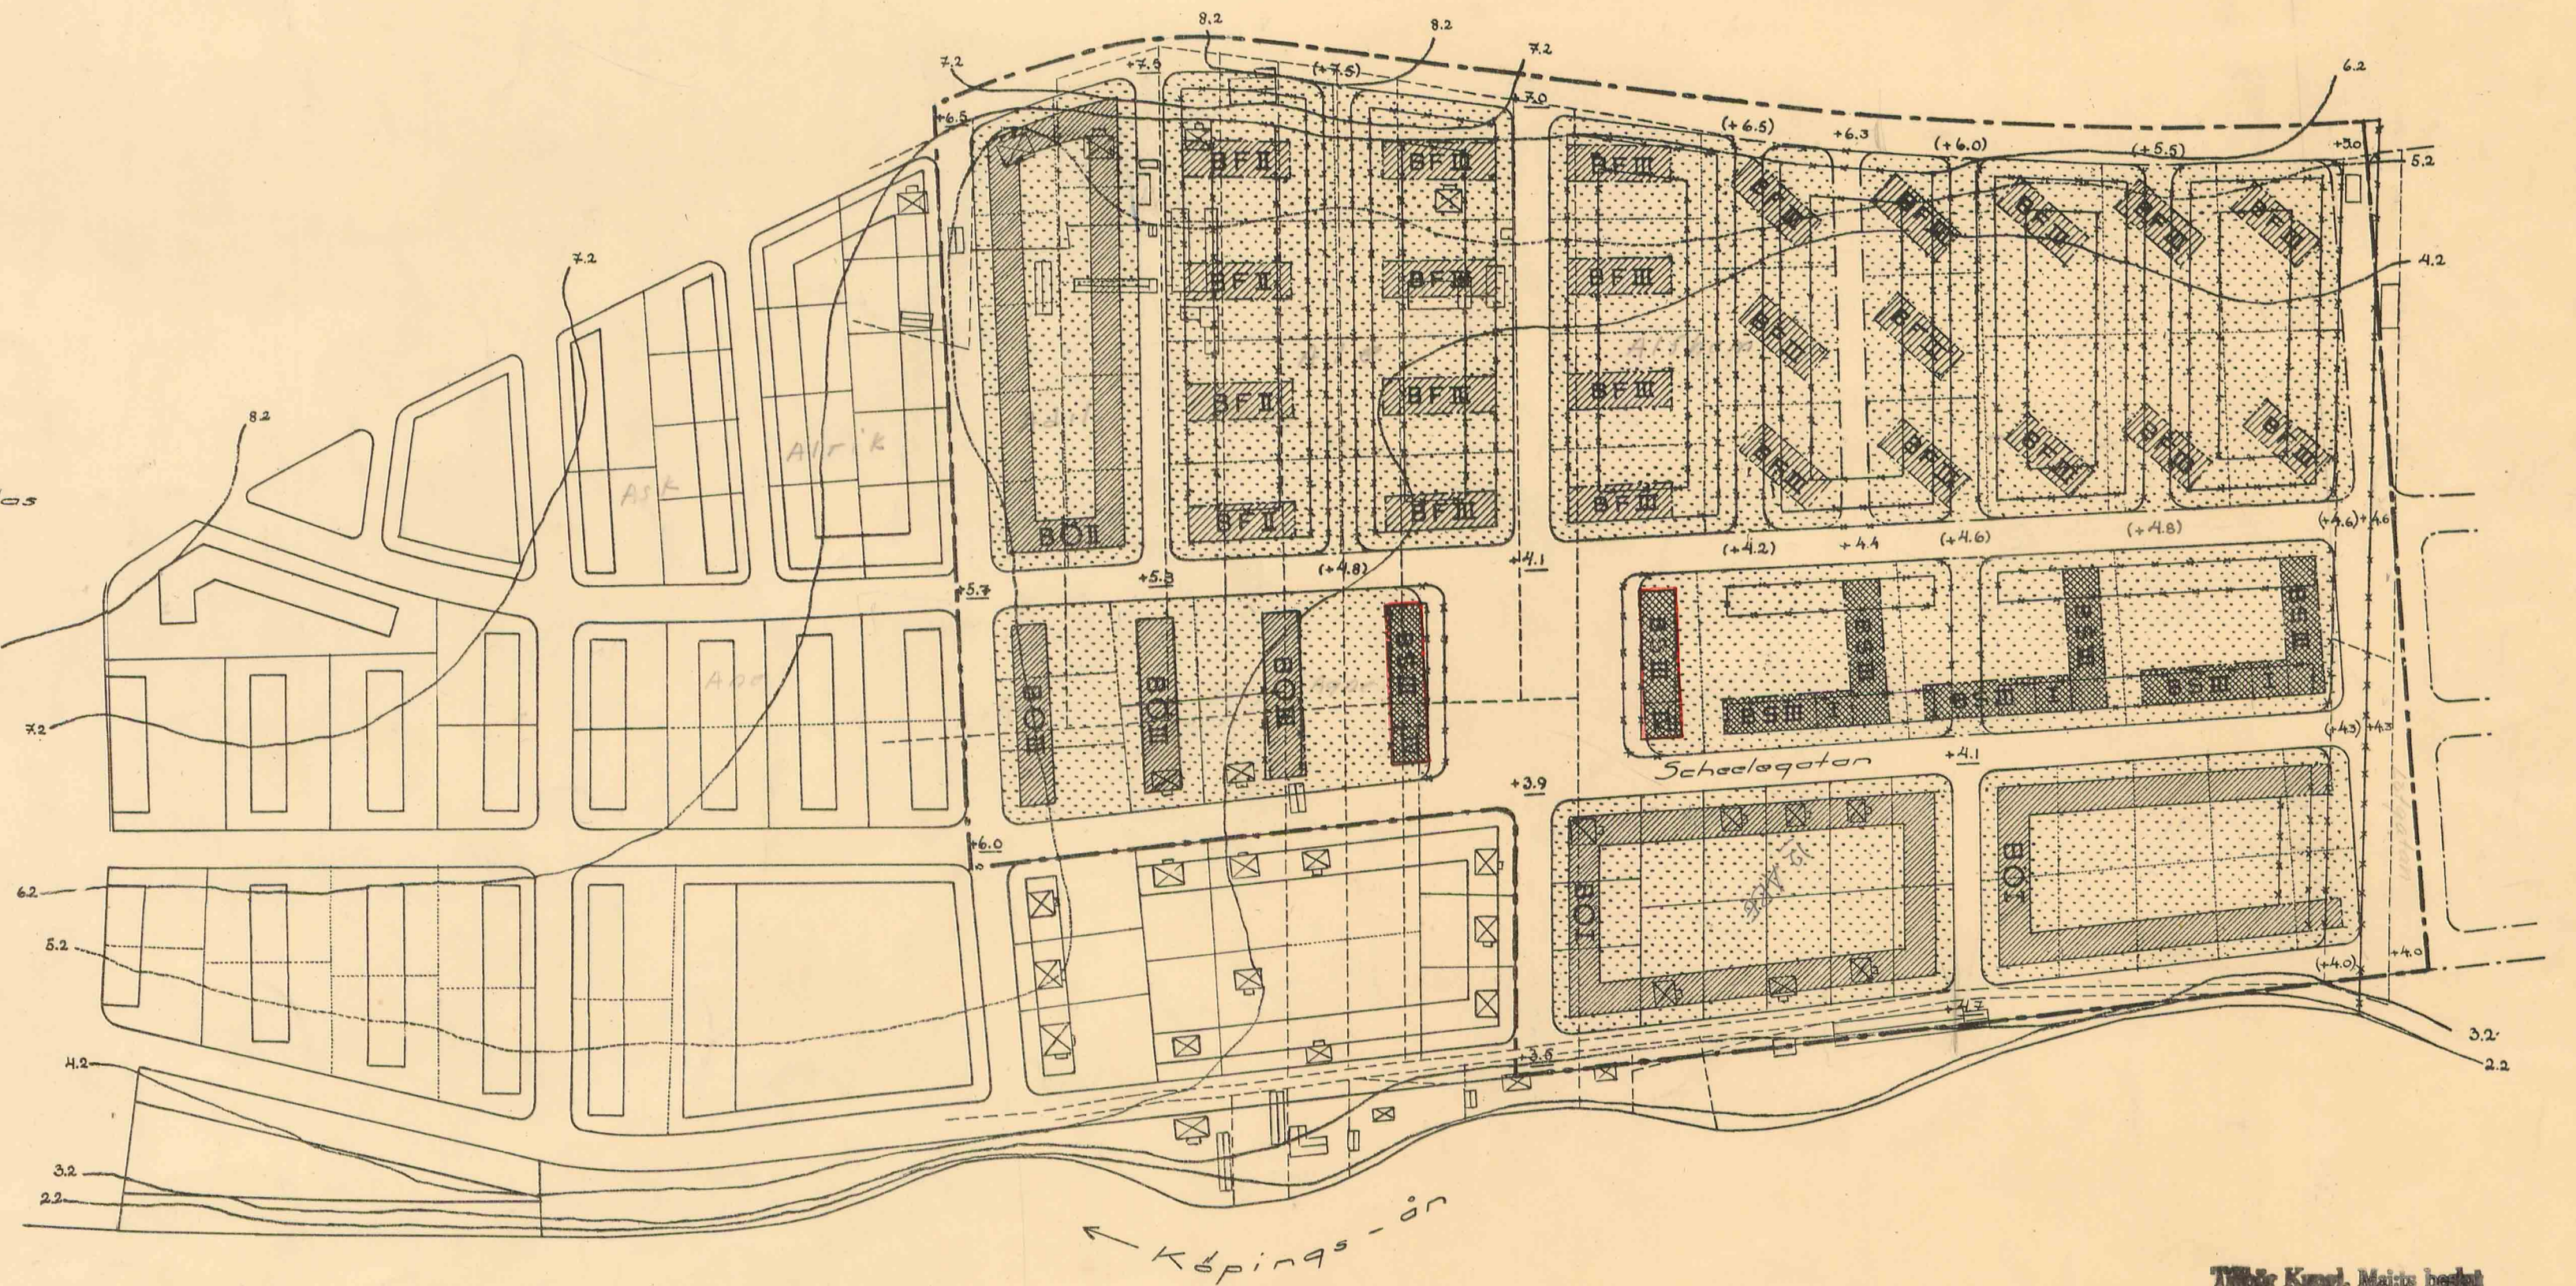

Till Kungl. Maj:ts beslut
den 10 september 1943.
(undantag se Kungl. Maj:ts brev)
Stockholm i Kommunikationsdepartementet.

I Kungl. Maj:ts brev angivna gränslinje.

Ex officio
Silfversten

Köping den 26. 4. 1943.
Hansson
Stadsarkitekt S.A.R.

