

# FÖRSLAG TILL ÄNDRING AV STADSPLANEN FÖR MARIEBERGSOMRÅDET I KÖPINGS STAD



År 1945 den 23 oktober har länsstyrelsen fastställt å denna karta angiven ändring av stadsplanen för Köpings stad, och har beslutet därom jämlikt 75 § stadsplanelagen omedelbart vunnit laga kraft, betygar; Västerås slott i landskansliet som ovan.

På tjänstens vägnar:  
*[Signature]*

Stämpel två kronor.

Antaget av stadsfullmäktige i  
Köping den 27. 9. 1945 i § 112



*Sven Axel Andersson*

Befintliga förhållanden:

- stadsplanelinje
- vägar
- ~ nivåkurvor i meter över stadens nollplan
- +0.0 gällande gatuhöjd

Beteckningar:

- stadsplanegräns
- gällande stadsplanelinje
- " " , avsedd att utgå
- områdesgräns
- bestämmelsegräns
- tomtlinje, ej avsedd att fastställas
- allmän plats /gata, torg m.m./
- ▨ " " /park och plantering/
- ▨ BO mark för bostadsändamål i öppet byggnadsätt
- ▨ mark, som ej får bebyggas
- +0.0 gällande gatuhöjd
- (+0.0) " " , avsedd att utgå
- +0.0 gatuhöjd
- I II antal våningar
- u mark, tillgänglig för underjordiska ledningar

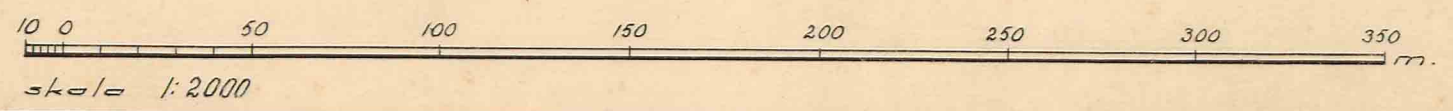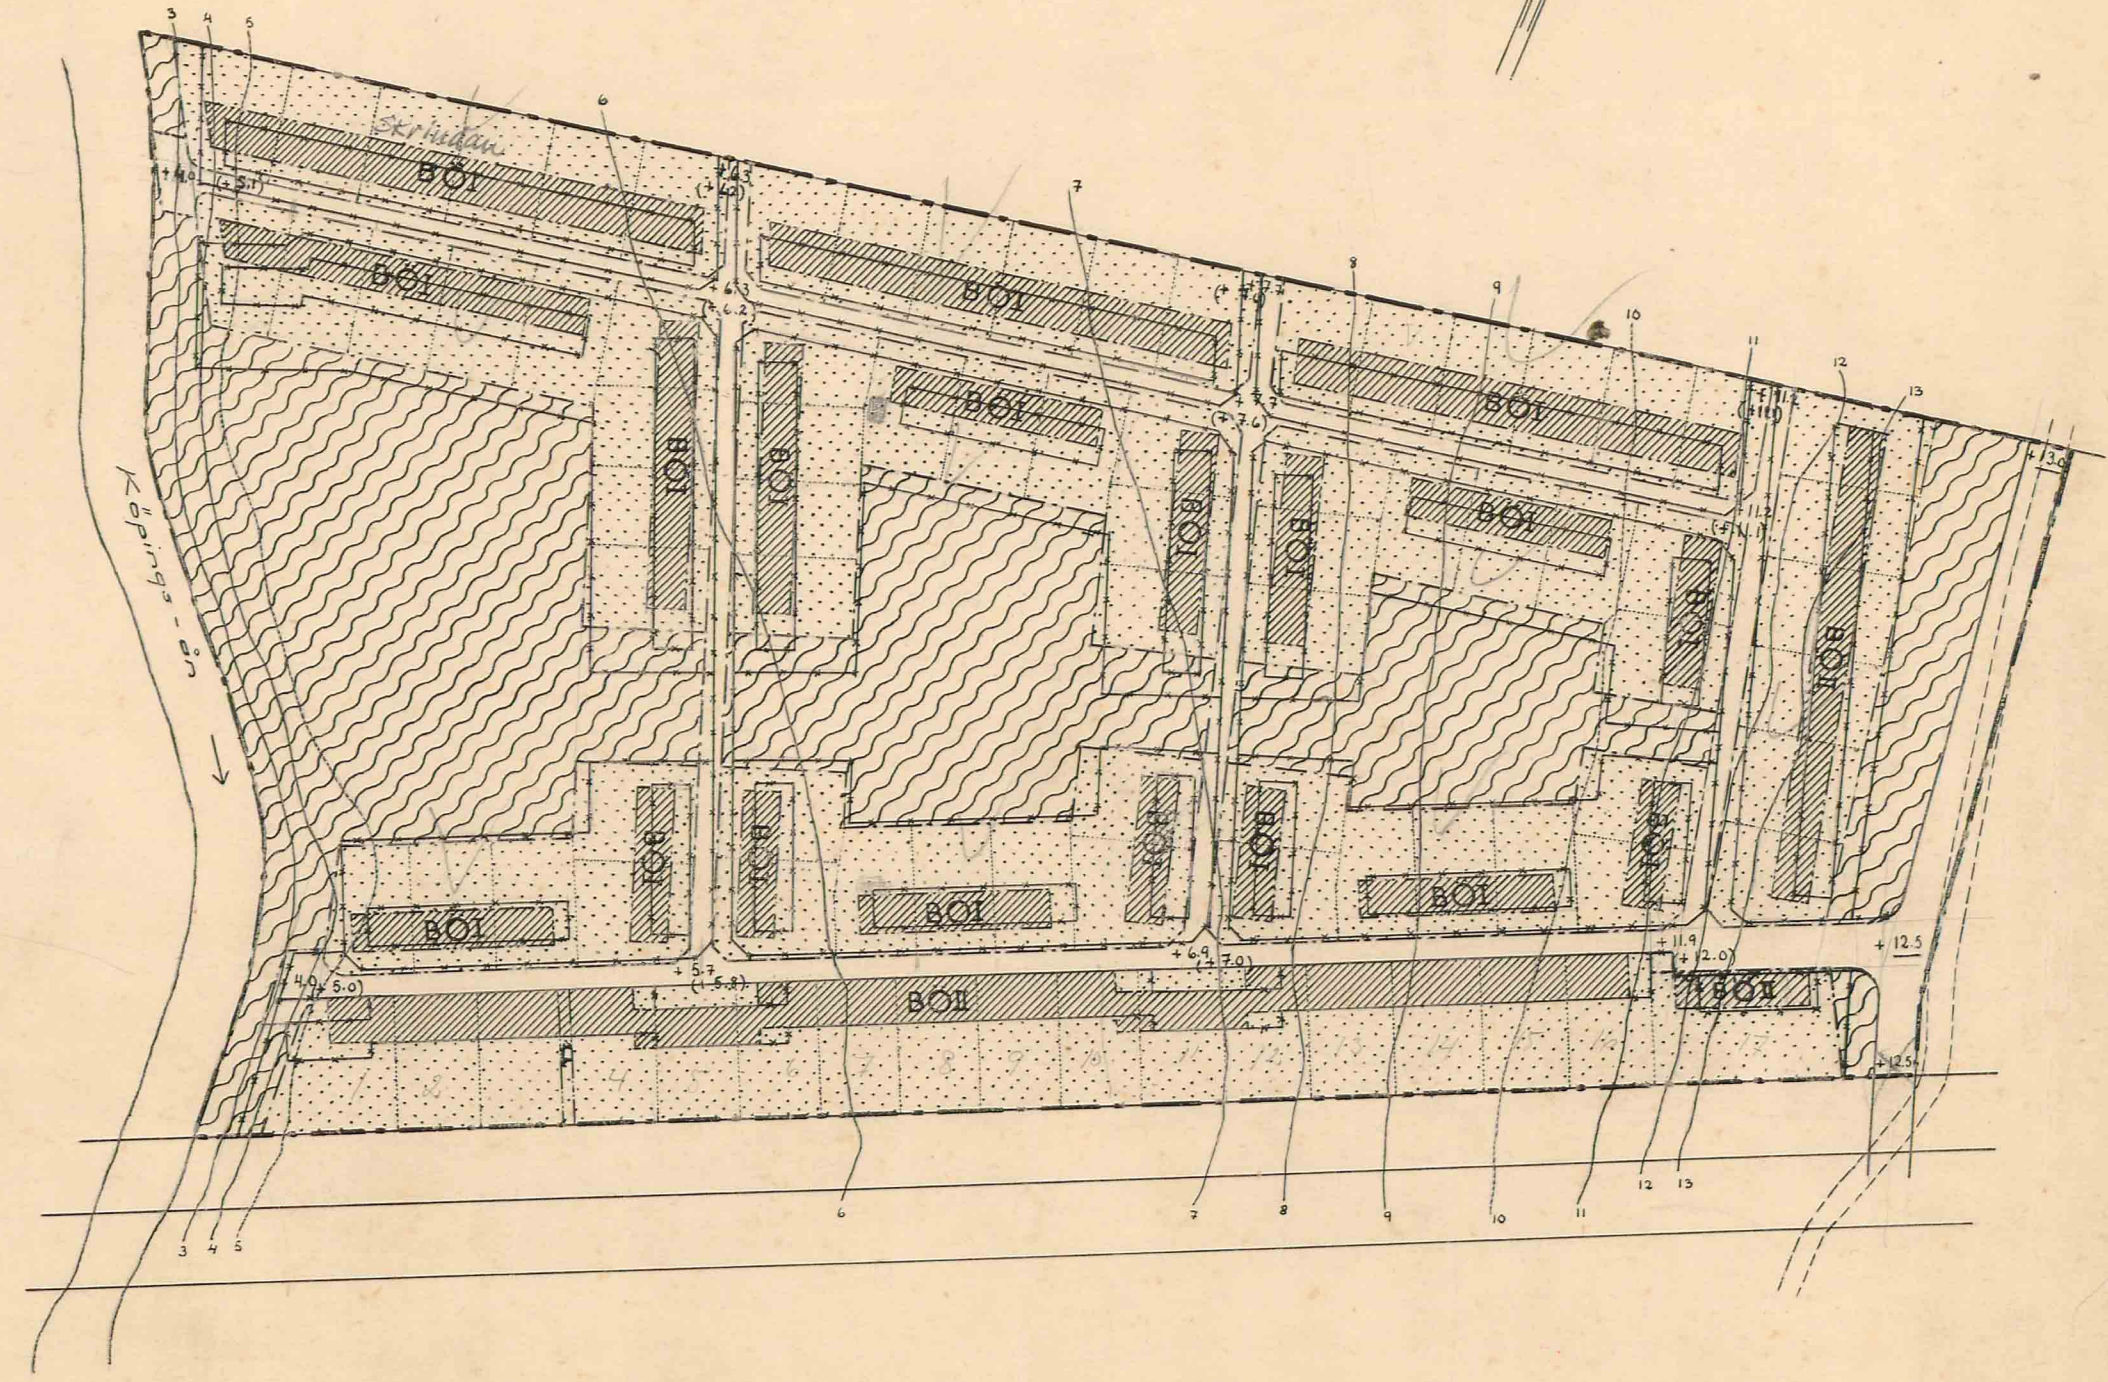

Köping den 1. 9. 1945.  
*Nils Hansson*  
Stadsarkitekt S.A.R.