

Tillhör Kommunalfullmäktiges i
Kolsva kommun beslut jämlikt
protokoll den 14/11 1965 § 19.

J. H. Gunnarsson
Kommunalfullmäktiges ordförande

År 1965 den 18 november har länsstyrelsen
fastställt å denna karta angiven ändring
och utvidgning av stadsplanen för del av
Kolsva Öster 1²³⁰ och har beslutet därom
jämlikt 150 § byggnadslagen omedelbart
vunnit laga kraft, betygar; Västerås i
landskansliet som ovan.

På tjänstens vägnar:

Gunnar Eriksson

Förslag till ändring och utvidgning av
stadsplan för del av **Kolsva Öster 1²³⁰**
Kolsva samhälle, Kolsva kommun,
Västmanlands län.

Kommunernas Konsultbyrå LBF

Västerås i december 1964

Åke Carlström

Åke Carlström
Arkitekt SAR

Beteckningar:

Grundkarta:

	fastighetsgräns
	vägar
	elektrisk högspänningsledning med stöd
	huvudbyggnad resp. uthus
	nivåkurvor (rikets höjdsystem)
	punkt i rutnät
	polygonpunkt (höjdarvägd)
	ågoslagsgräns
	staket
	häck
	mur
	fastighetsbeteckning

Plankarta:

A. Gränsbeteckningar:

	stadsplanegräns, 3 m utanför avsett planområde
	gällande områdesgräns
	områdesgräns
	bestämmelsegräns
	gällande områdes- och bestämmelsegräns, avsedd att utgå
	särskild områdesgräns (anordnad av stängsel)
	gränslinjer ej avsedda att fastställas

B Områdesbeteckningar:

Allmän plats:

	gator
	park eller plantering

Byggnadskvarter:

	område för bostadsändamål, fristående hus
	område för bostadsändamål, sammanbyggda hus
	område för bostadsändamål, sammanbyggda hus, radhus

Specialområde:

	område för järnvägsändamål
--	----------------------------


C. Övriga beteckningar:

	mark som inte får bebyggas
	mark där uthus o.ä. undantagsvis få uppföras
	mark tillgänglig för underjordiska ledningar
	mark tillgänglig för allmän gatutrafik
	gällande gatuhöjd
	gatuhöjd
	I II
	antal våningar

Grundkartan upprättad på
fotogrammetrisk väg år 1953
av lantmätare Aug Örbäck.

Koordinater i samhällets fri-
stående system, höjder i rikets
system.

Skala 1:2000

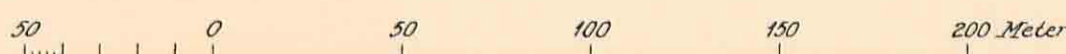

Kopians likhet med originalet betygas.
Stockholm den 14/11 1965

SVENSKA REPRODUKTIONS AB

G. Lundberg

PL 145