

Förslag till ändring av utvigning
av byggnadsplan för
Munktorps stationssamhälle
MUNKTORPS socken och kommun
i Västmanlands län.

Upprättat å länssarkitektkontoret i Västerås i september 1959.

Reviderad i dec 1959

Reviderad i juli 1961

Reviderad i juli 1962

Karlsson

Grundkartan upprättad av lantmätare Alf Örbäck

Wigman




- BETECKNINGAR**
Byggnadsplanekarta:
- Gräns 3m utanför byggnadsplanområdet
 - Områdesgräns
 - Bestämelsegräns
 - Gällande områdes- och bestämmelsegräns avsedd att bibehållas
 - Gällande områdes- och bestämmelsegräns avsedd att utgå
 - Gränslinje ej avsedd att fastställas

- Allmän plats, vägmark
- Allmän plats, park eller parkering
- Område för allmänt ändamål
- Område för bostadsändamål
- Område för bostadsändamål, fristående hus
- Område för bostadsändamål, rad eller kedjehus
- Område för bostads- och småindustriändamål
- Område för handelsändamål
- Område för garageändamål
- Område för kyrkligt ändamål
- Område för småindustriändamål
- Område för järnvägsändamål
- Mark som ej får bebyggas
- z Mark tillgänglig för allmän trafik
- u Mark tillgänglig för underjordiska ledningar
- II Vägningsantal
- ⊕ Byggnadshöjd

- Grundkarta:
- ⊕ Punkt i rutnät
 - Polypunkt
 - Nivåkurva
 - Fastighetsgräns
 - Väg
 - Kraftledning
 - ⊕ Befintliga byggnader

År 1963 den 27 mars har länsstyrelsen fastställt å denna karta angiven byggnadsplan för Munktorps stationssamhälle, därvid dock från fastställelse undantagits ett med heldragen gränslinje avgränsat område. Beslutet har numera vunnit laga kraft. betyg: Västerås i länssarkitektkontoret den 24 juni 1963
På tjänstens vägnar:

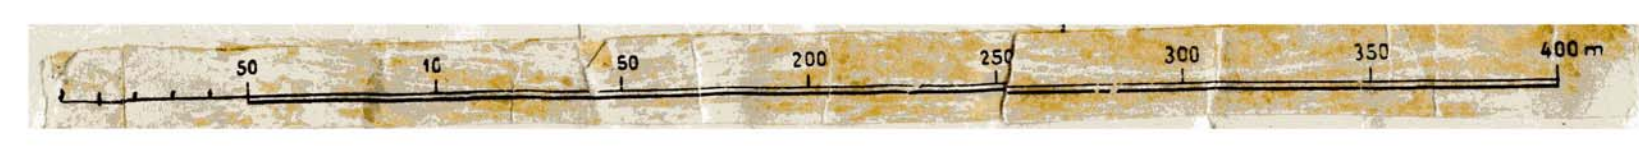

Sven Gjalmar Eriksson