

Grundkartan

Upprättad vid Köpings mättningskontor 1982-07-02

*Börje Humle*  
Börje Humle  
I:e mättningsingenjör

Projektionssystem 2,5 gon V RT 07  
Höjdsystem RH 00  
Kartan upprättad i mättningsklass II  
Byggnadernas fasadlinjer karterade  
Grundkartan ajourförd i den del som berörs av planförslaget  
Grundkartans riktighet bestyrkes 1982-10-20

*Börje Humle*  
Börje Humle  
I:e mättningsingenjör

1983-07-25 har länsstyrelsen i Västmanlands län  
~~godkännt~~ på denna karta angiven stadsplan/byggnadsplan  
~~förslaget~~ har numera vunnit laga kraft, betygas; Västerås  
1983-09-08  
*Kerstin Moberg*

STADSPLANEKARTA

Gränsbeteckningar

- stadsplanegräns, belägen 3 m utanför det område förslaget avser
- gällande områdesgräns avsedd att behållas
- gällande bestämmelsegräns avsedd att behållas
- gällande områdesgräns avsedd att utgå
- gällande bestämmelsegräns avsedd att utgå
- områdesgräns
- bestämmelsegräns
- områdesgräns från vilken mindre avvikelser i vissa fall får göras

Områdesbeteckningar

- Allmän plats
- gata eller forg
- park eller plantering

Antaget av kommunfullmäktige i  
Köpings kommun den 27 januari 1983  
§ 14

Byggnadskvarter

- A allmänt ändamål
- B bostäder
- Bh bostäder samt i vissa fall handel m m
- Bv värmecentral
- C samlingslokaler

*Kerstin Moberg*  
Eric Ericsson  
Sekreterare

Övriga beteckningar avsedda att fastställas

- mark som inte får bebyggas
- mark tillgänglig för allmän gång- och cykeltrafik
- fristående hus
- antal våningar
- beteckning inom parentes avsedd att utgå
- mark tillgänglig för gemensam förbindelseled
- utfartsförbud, tvärstreck med pil markerar förbudets slut
- ledningsområde

FÖRSLAG TILL ÄNDRING AV STADSPLANEN

FÖR DEL AV ÖSTANÅS

(KV MALTE), STG 26 M.FL.


KÖPINGS KOMMUN, VÄSTMANLANDS LÄN

Stadsarkitektkontoret i Köpings kommun 1982-08-17  
1982-10-15

*Sture Granberg*  
Sture Granberg  
Stadsarkitekt

*Dag Björnemo*  
Dag Björnemo  
Stadsplanearkitekt

Skala 1:1000

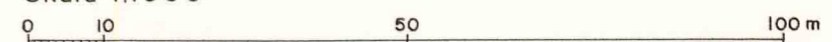

PL 253

MALTE

*Kerstin Moberg*

