


# PLANKARTA

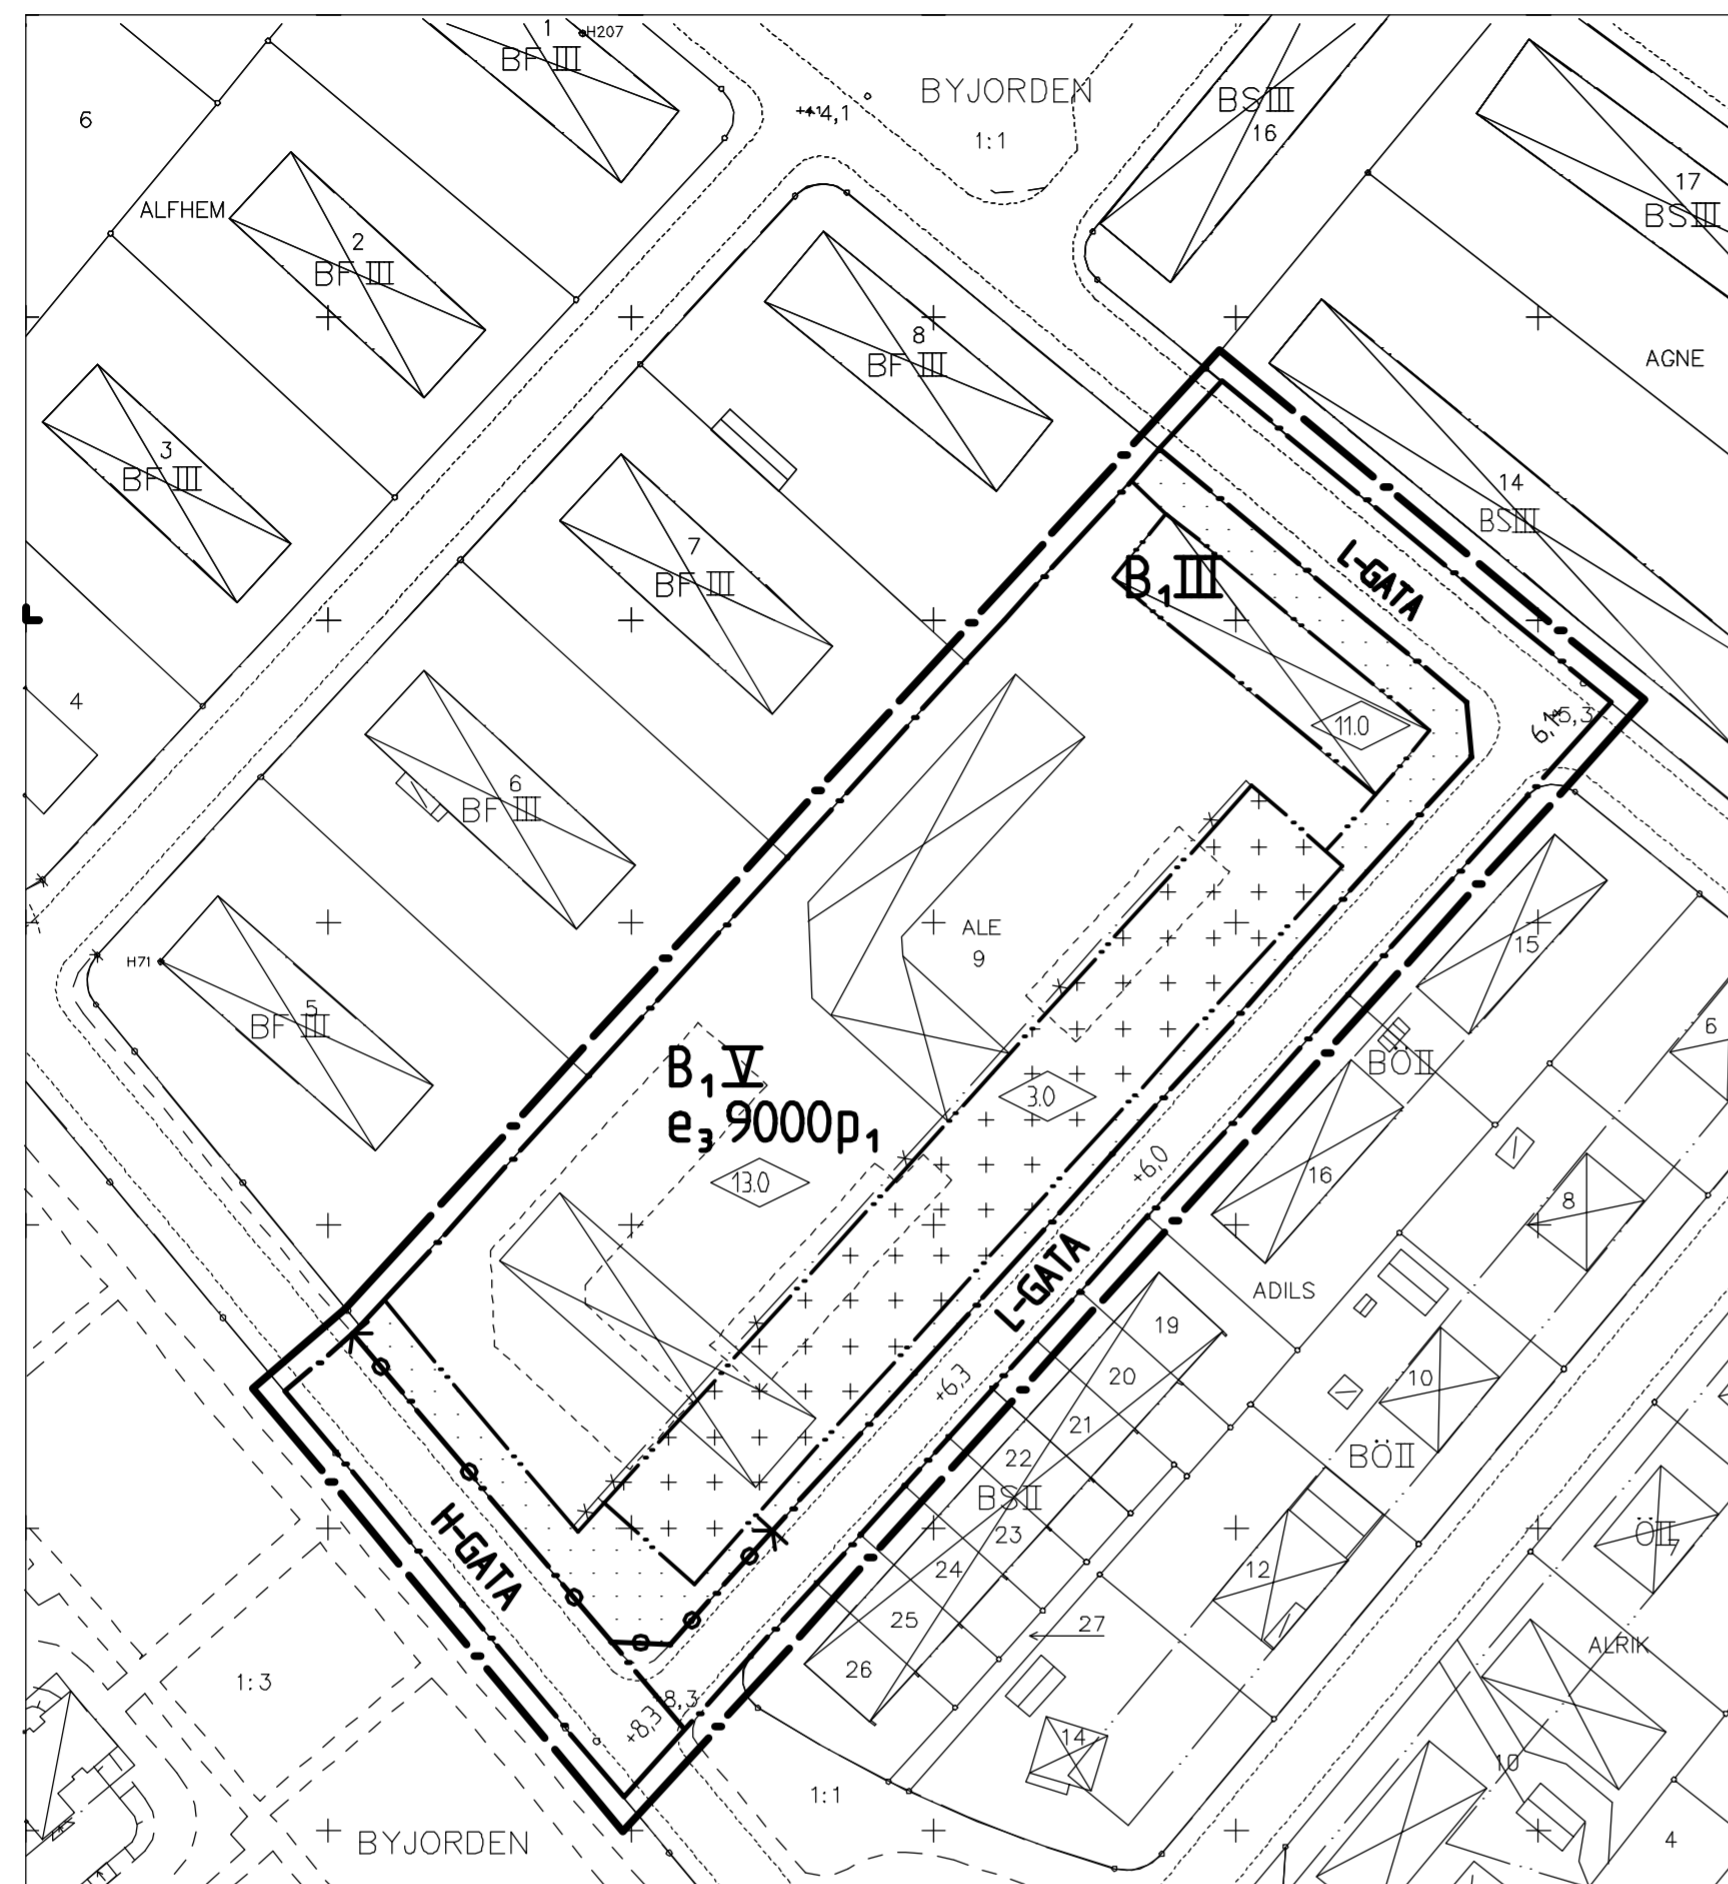

## GRUNDKARTANS BETECKNINGAR

- Fastighetsgräns
- ALE 1 Fastighetsbeteckning
- ▭ Byggnader, fasadlinjer redovisade
- + Rutnätpunkt
- Väg
- Kantsten
- +00 Fastställd höjd
- F Fristående byggnadssätt
- S Sluttet byggnadssätt
- Ö Öppet byggnadssätt
- II Högsta antal våningar

Grundkartan (digital)  
Upprättad av Köpings mättningskontor  
1991-06-14

Karl-Gunnar Arninger  
Mättningschef

Projektionssystem 2,5 gon V RT 07  
Höjdsystem RH 00  
Kartan upprättad i mätclass II  
Byggnadernas fasadlinjer karterade

# PLANBESTÄMMELSER

Följande gäller inom områden med nedanstående beteckningar. Där beteckning saknas gäller bestämmelsen inom hela planområdet. Endast angiven användning och utformning är tillåten.

## GRÄNSBETECKNINGAR

- Linje ritad 3 m utanför planområdets gräns
- Användningsgräns
- Egenskapsgräns
- x—x— Utgående egenskapsgräns

## ANVÄNDNING AV ALLMÄN PLATS

- H-GATA Gata som ingår i huvudnätet
- L-GATA Gata som ingår i lokalnätet

## ANVÄNDNING AV KVARTERSMARK

- B<sub>1</sub> Bostäder och boendeservice

## UTFORMNING AV ALLMÄN PLATS

- +000.0 Föreskriven höjd över nollplanet

## UTNYTTJANDEGRAD

- e<sub>3</sub> 9000 Största bruttoarea i kvadratmeter ovan mark

## BEGRÄNSNING AV MARKENS BEBYGGANDE

- ▭ Marken får inte bebyggas
- ▭+▭+▭+▭+▭+▭ Marken får endast bebyggas med uthus och garage

## MARKENS ANORDNANDE

- ←••••→ Utfart får inte anordnas

## PLACERING, UTFORMNING, UTFÖRANDE

- p<sub>1</sub> Bostadsbyggnad får inte placeras närmare tomtgräns än 6,0 m.  
Komplementbyggnad får inte placeras närmare tomtgräns än 2,0 m.  
Byggnad närmare gräns än 4,5 m kräver grannens skriftliga medgivande.
- ◊00 Högsta byggnadshöjd i m
- II Högsta antal våningar

## ADMINISTRATIVA BESTÄMMELSER

Genomförandetiden slutar 5 år efter det att planen vunnit laga kraft, d v s 1996-09-18

## ANTAGANDEHANDLING

<b>DETALJPLAN</b>		<input checked="" type="checkbox"/> Beskrivning	<input type="checkbox"/> Illustrationskarta
PLANKARTA MED BESTÄMMELSER		<input checked="" type="checkbox"/> Genomförande-beskrivning	<input checked="" type="checkbox"/> Fastighetsförteckning
		<input type="checkbox"/> Samrådsredogörelse	<input checked="" type="checkbox"/> Utåtstående efter utställning
<b>ALE 9 M M</b>		Beslutsdatum	Sign
KÖPINGS KOMMUN		Bn godkännande	
UPPRÄTTAD 1991-06-18		Anlagande BN 1991-08-27	
Dag Björnemo Stadsarkitekt		Lagakraftvinnande 1991-09-18	
Christina Johansson Planarkitekt		<b>PL 306</b>	
Skala 1:1000			
0 10 20 30 40 50 100 150 m			