


PLANKARTA

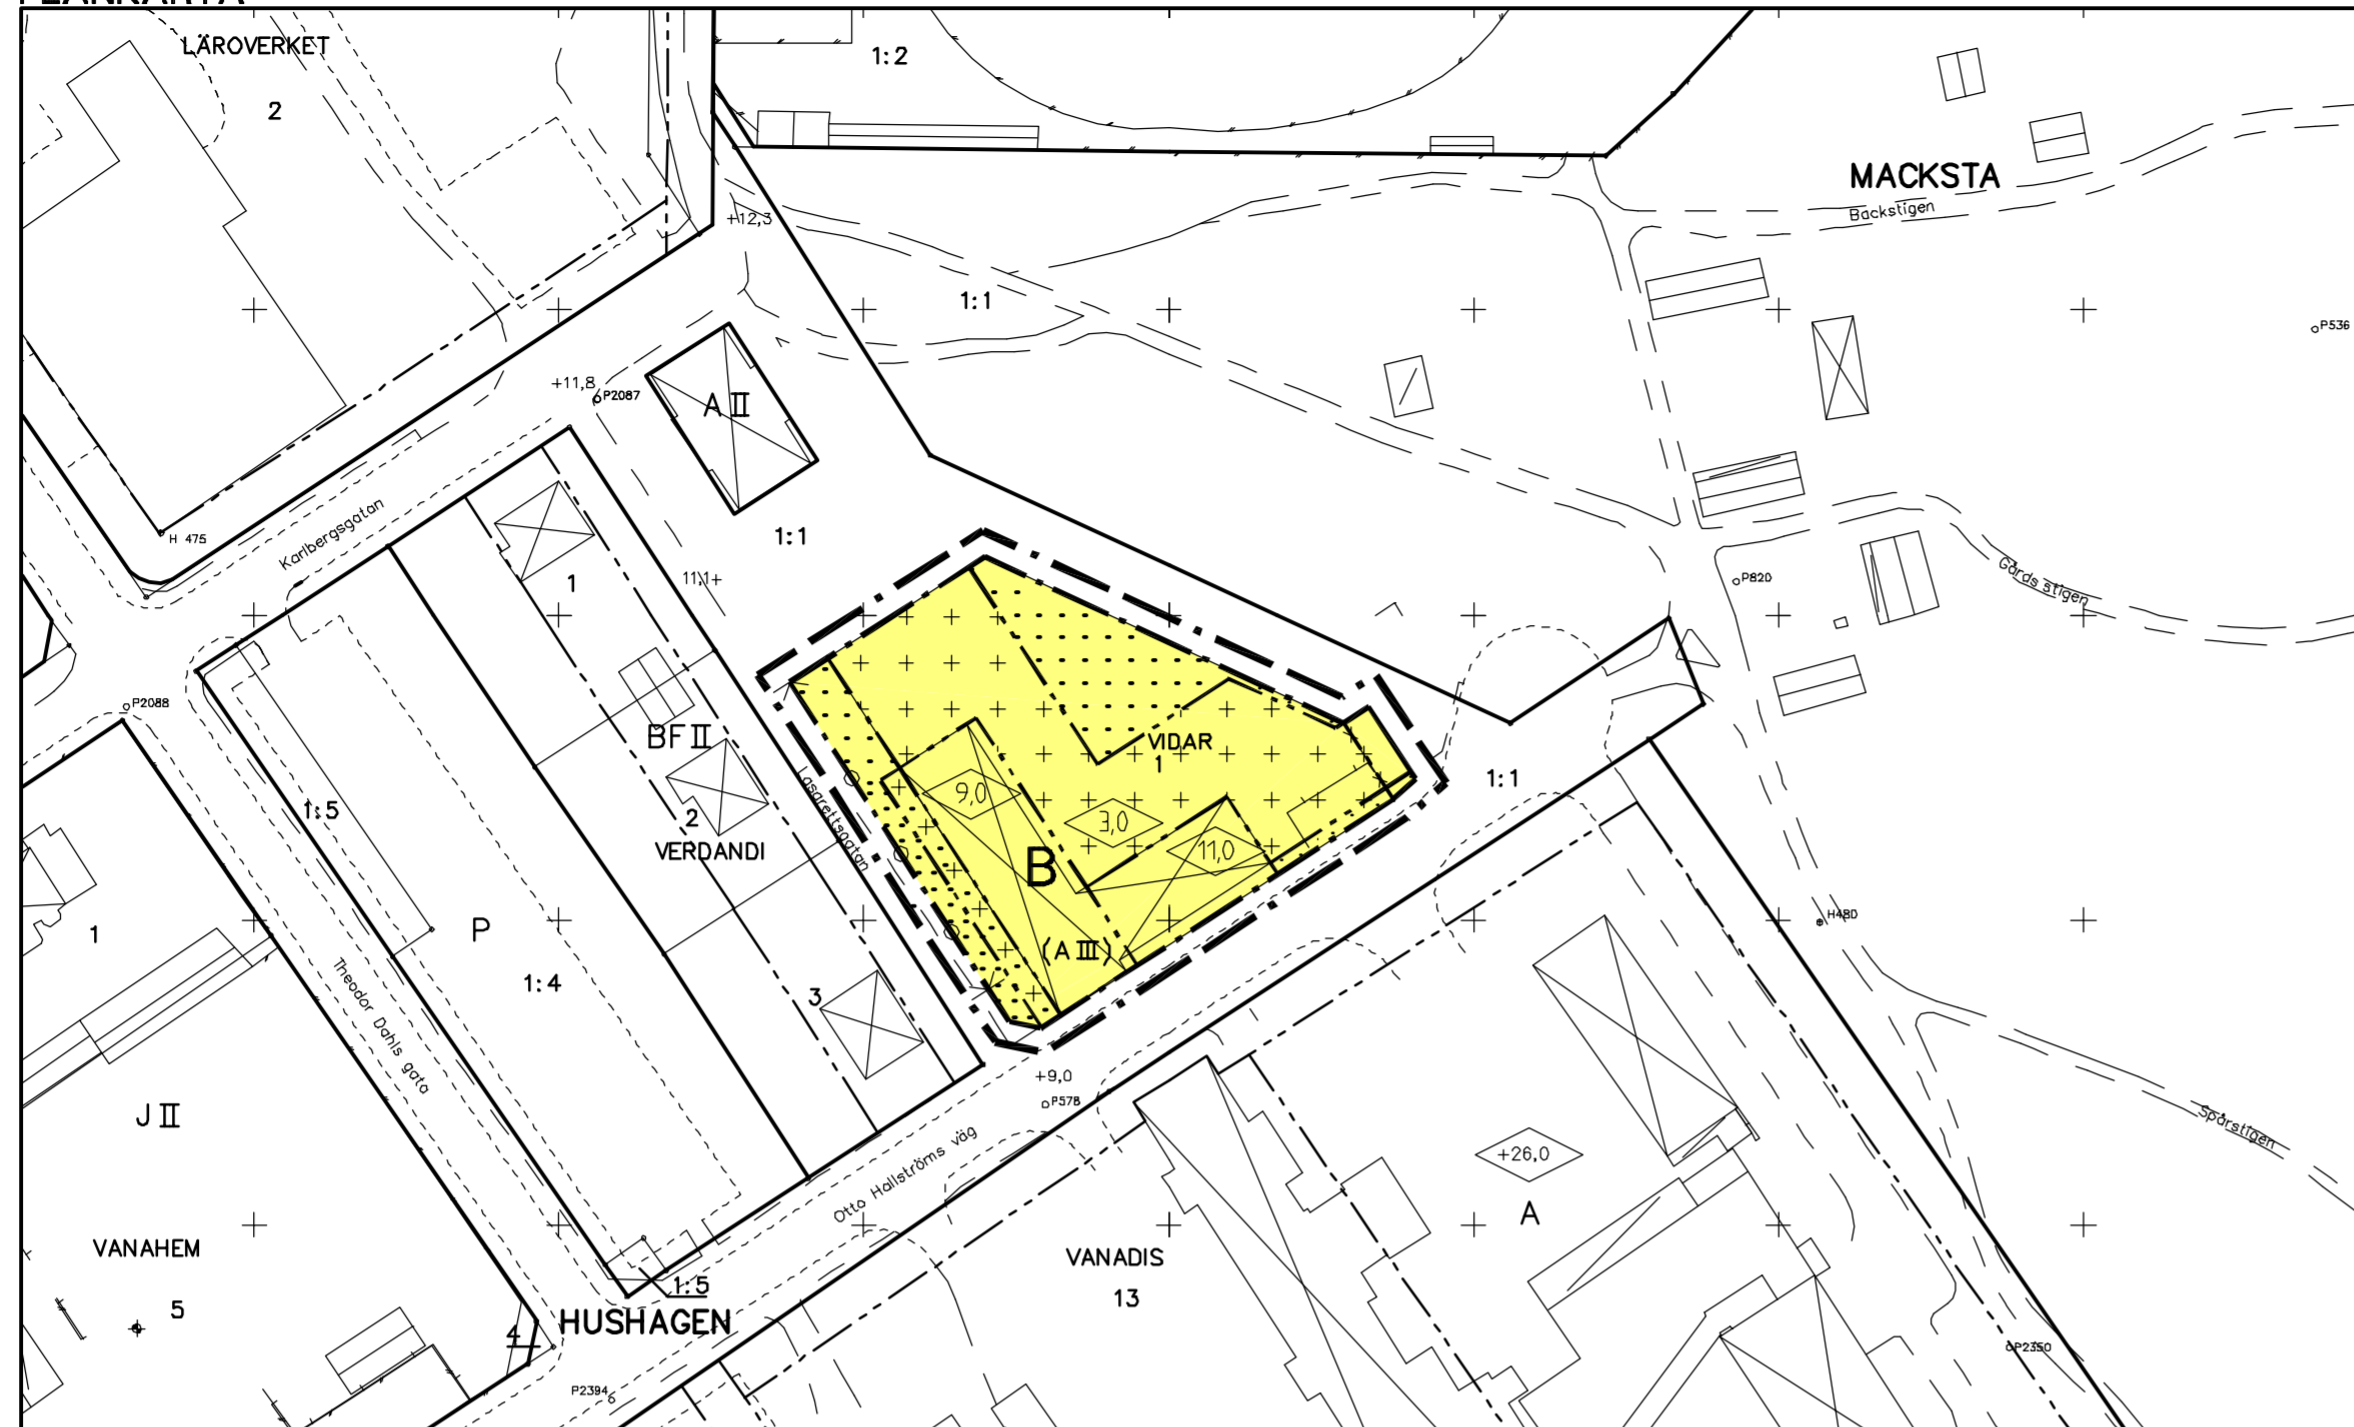

PLANBESTÄMMELSER

Följande gäller inom områden med nedanstående beteckningar. Där beteckning saknas gäller bestämmelsen inom hela planområdet. Endast angiven användning och utformning är tillåten.

GRÄNSBETECKNINGAR

- · — Linje ritad 3 meter utanför planområdets gräns
- — — Användningsgräns
- · — Egenskapsgräns
- () Utgående beteckning
- - - - - Utgående gräns

ANVÄNDNING AV KVARTERSMARK

- B Bostäder

BEGRÄNSNING AV MARKENS BEBYGGANDE

- Marken får inte bebyggas
- Marken får endast bebyggas med uthus och garage
- Marken får endast bebyggas med balkonger el dyl

MARKENS ANORDNANDE

- Körbar utfart får inte anordnas

PLACERING, UTFORMNING, UTFÖRANDE

- Byggnadshöjd

ADMINISTRATIVA BESTÄMMELSER

Genomförandetiden slutar 5 år efter det att planen vunnit laga kraft dvs 2003-03-16

ILLUSTRATIONSKARTA



GRUNDKARTANS BETECKNINGAR

- | | | | |
|--|-----------------------------------|--|-------------------------|
| | Fastighetsgräns | | Gata |
| | Traktgräns | | Kantsten |
| | Fastighetsbeteckning | | Nivåkurvor |
| | Byggnader, fasadlinjer redovisade | | Polygonpunkt |
| | Uthus | | Avvägd höjd |
| | Skärmtak | | Rutnätspunkt |
| | Ågoslagsgräns | | Allmänt ändamål |
| | Staket | | Biluppställningsändamål |
| | Stödmur | | Industriändamål |
| | Stenmur | | Fristående byggnader |
| | | | Antal våningar |
| | | | Gatuhöjd |

Grundkarta digital
Upprättad 1997-11-17 av KD-teknik

Karl-Gunnar Arninger
Mättningschef

Projektionssystem 2,5 gon V RT 07, höjdsystem RH 00, kartan upprättad i mätclass II

DETALJPLAN

PLANKARTA, ILLUSTRATION OCH
PLANBESTÄMMELSER

ANTAGANDE HANDLING

- | | | | |
|--|------------------------------|--|--------------------------------|
| | Beskrivning | | Illustrationskarta |
| | Genomförande-
beskrivning | | Fastighetsförteckning |
| | Samrådsredogörelse | | Utlåtande efter
utställning |

**KV VIDAR 1 f d landstingets personal-
bostäder**

KÖPINGS TÅRTORT, KÖPINGS KOMMUN

UPPRÄTTAD 1998-01-09

Dag Björnemo
Stadsarkitekt

Christina Johansson
Planarkitekt

PL 330

Skala 1:1000

0 10 20 30 40 50

100

150m

Beslutsdatum Sign

Bn godkännande

Anlagande

BN 1998-02-18

Lagakraftvinnande

1998-03-16