


INOM HLL  
VÄSTERSÅNDAMÅL  
1957  
61-59 57

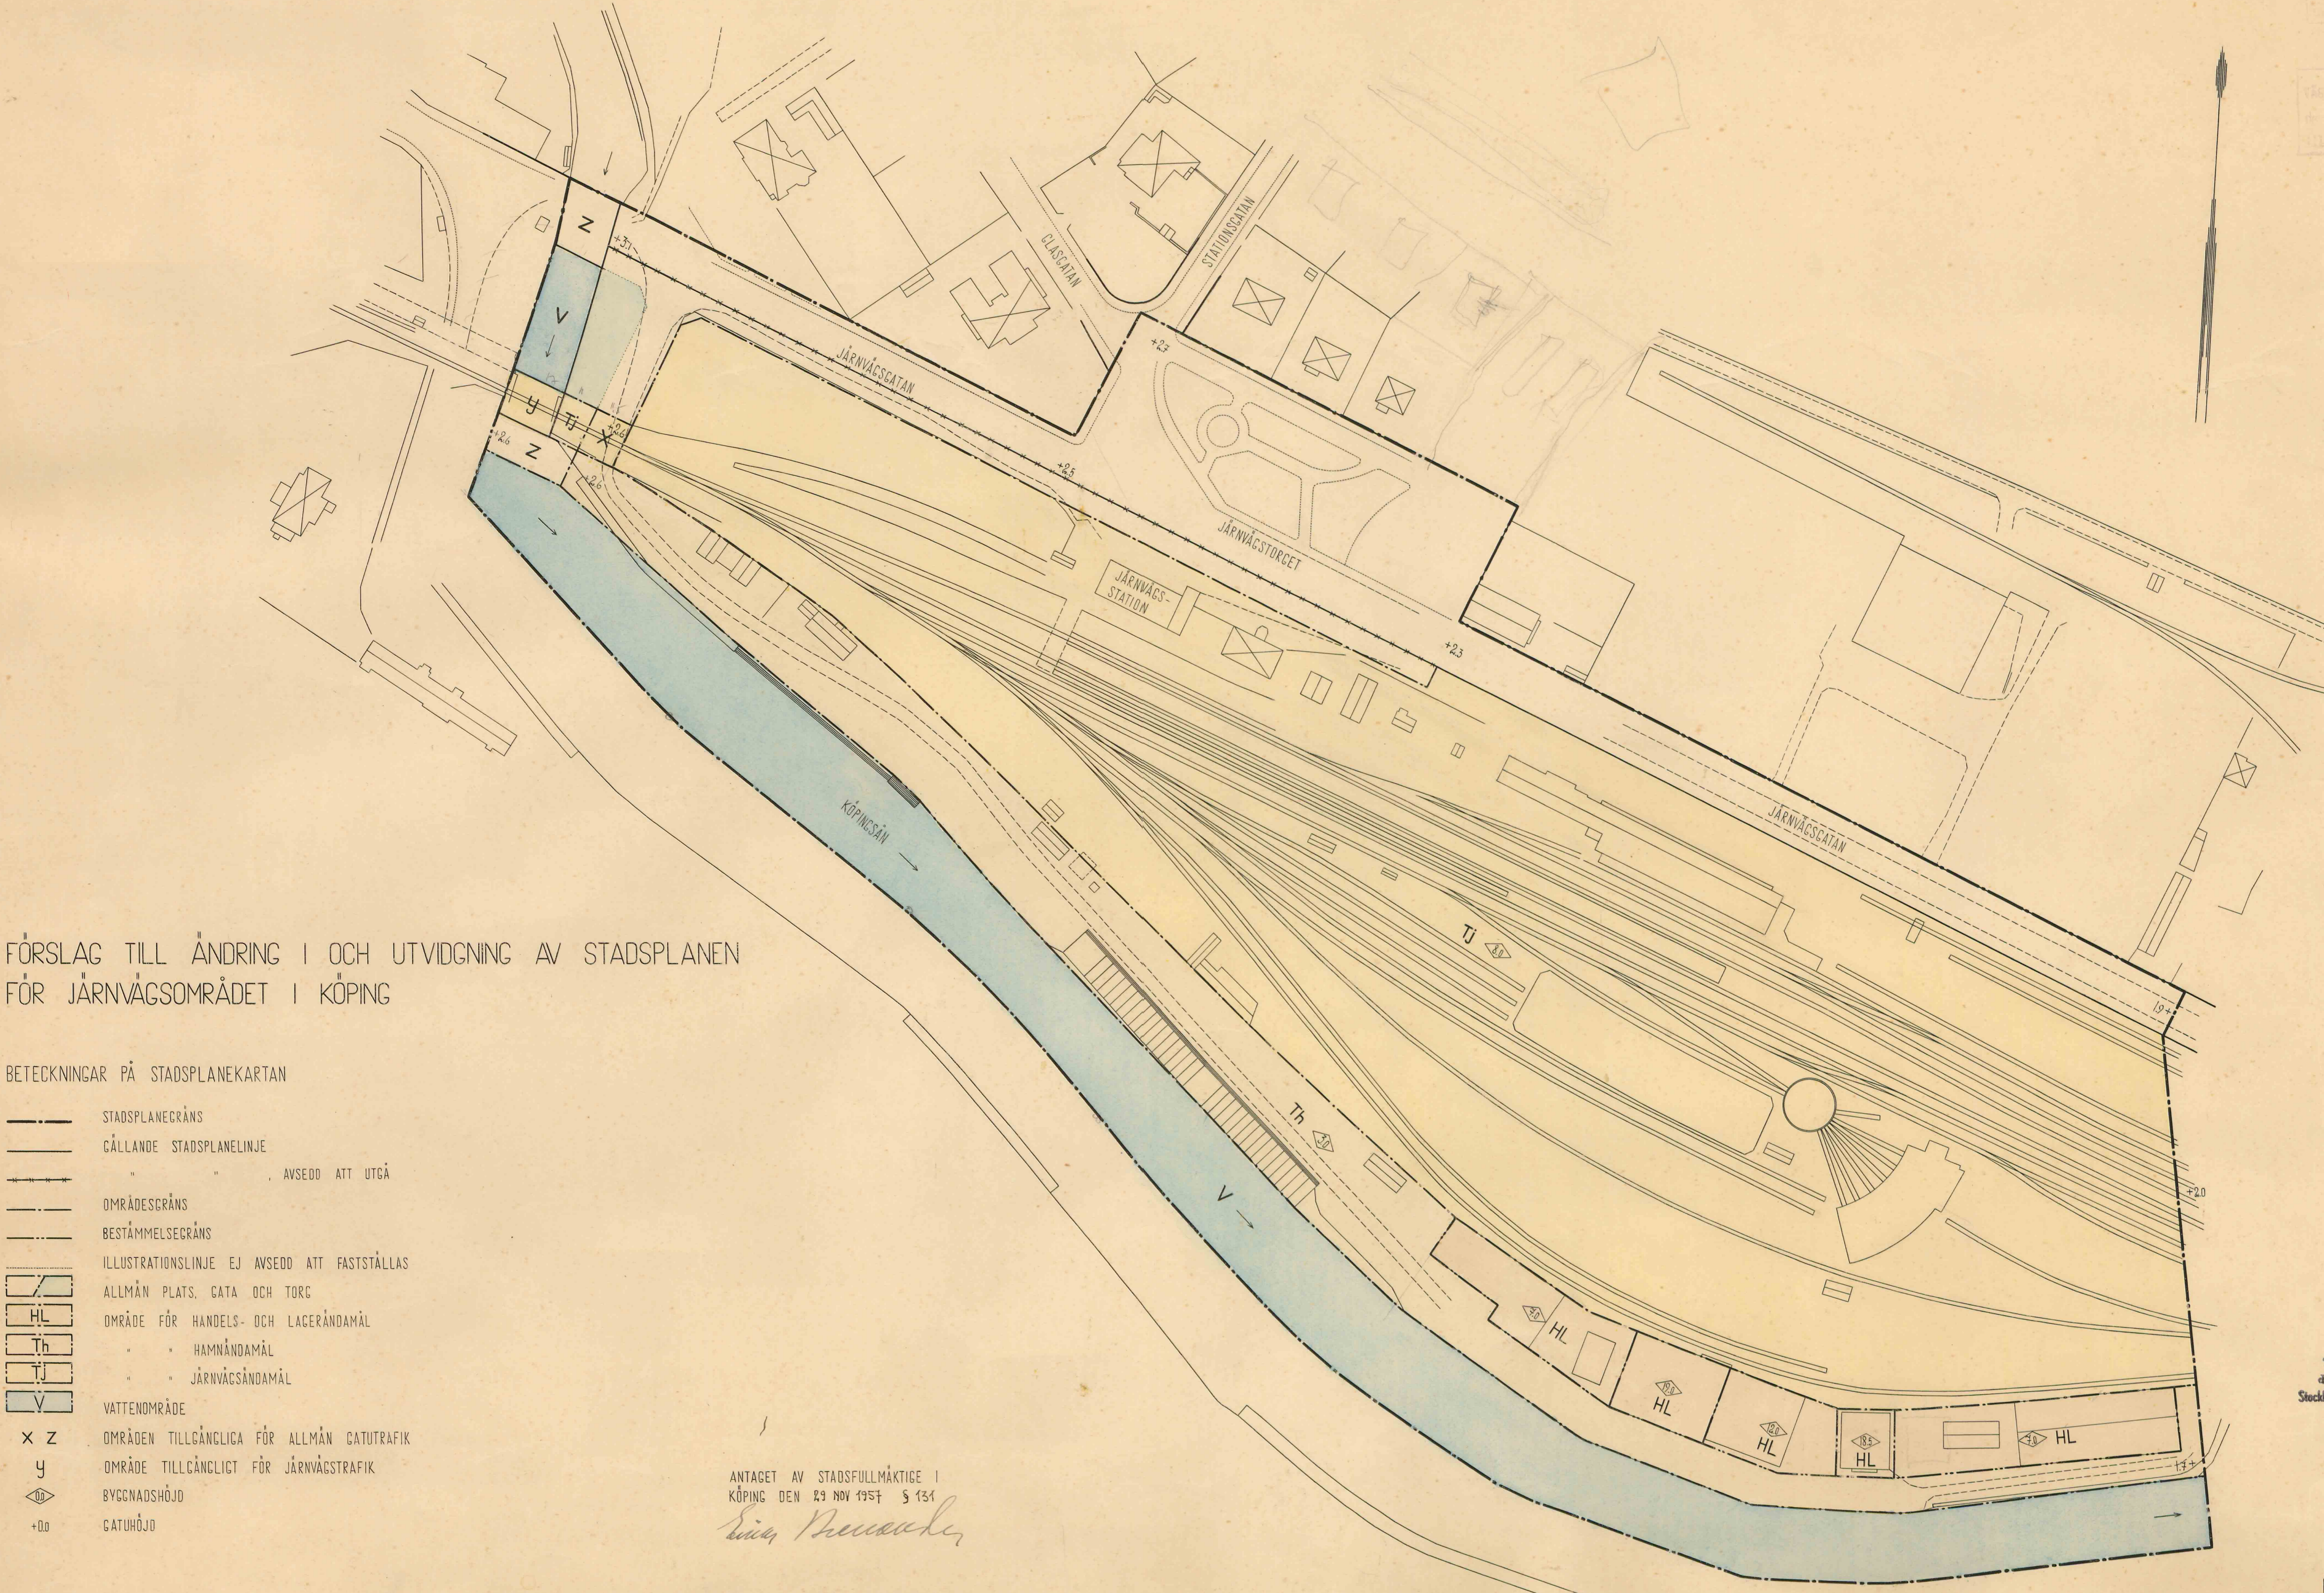


FÖRSLAG TILL ÄNDRING I OCH UTVIDGNING AV STADSPLANEN  
FÖR JÄRNVÄGSOMRÅDET I KÖPING

BETECKNINGAR PÅ STADSPLANEKARTAN

- STADSPLANEGRÄNS
- GÄLLANDE STADSPLANELINJE
- AVSEDD ATT UTGÅ
- OMRÄDESGRÄNS
- BESTÄMMESEGRÄNS
- ILLUSTRATIONSLINJE EJ AVSEDD ATT FASTSTÄLLAS
- ▭ ALLMÅN PLATS, GATA OCH TORG
- HL OMRÅDE FÖR HANDELS- OCH LAGERÄNDAMÅL
- Th " " " HAMNÄNDAMÅL
- TJ " " " JÄRNVÄGSÄNDAMÅL
- V VATTENOMRÅDE
- X Z OMRÅDEN TILLGÄNGLIGA FÖR ALLMÅN GATUTRAFIK
- y OMRÅDE TILLGÄNGLIGT FÖR JÄRNVÄGSTRAFIK
- ◊ BYGGNADSHÖJD
- +0.0 GATUHÖJD

ANTAGET AV STADSFULLMÄKTIGE I  
KÖPING DEN 29 NOV 1957 S 131  
*Einar Neuvacher*

Förhög Kungl. Maj:ts beaktet  
den 17 april 1959  
Stockholm i Kommunikationsdepartementet  
E:s officiell  
*W. Larsson*

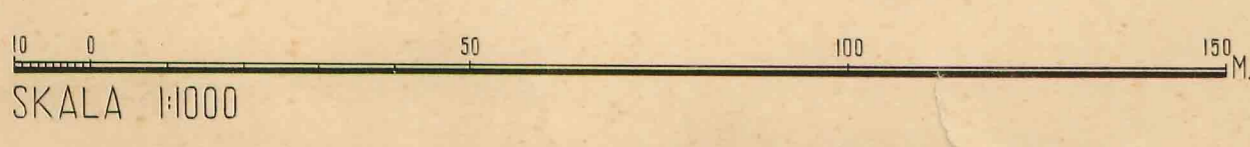

KÖPING DEN 21 JULI 1957  
*W. Larsson*  
STADSARKITEKT S. A. R. L74