


Tillhör Kungl. Maj:ts beslut den 26 augusti 1971. Äng undantag se Kungl. Maj:ts beslut. Civildepartementet. Per Evaeus


FÖRSLAG TILL ÄNDRING AV STADSPLANEN FÖR CENTRALA STADEN I KÖPING

Upprättat i oktober 1967 och rev. i mars 1968 av

Sture Granberg
Sture Granberg
Arkitekt S.A.R.

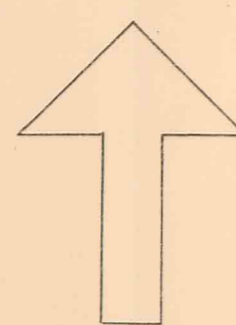

I Kungl. Maj:ts beslut angiven linje

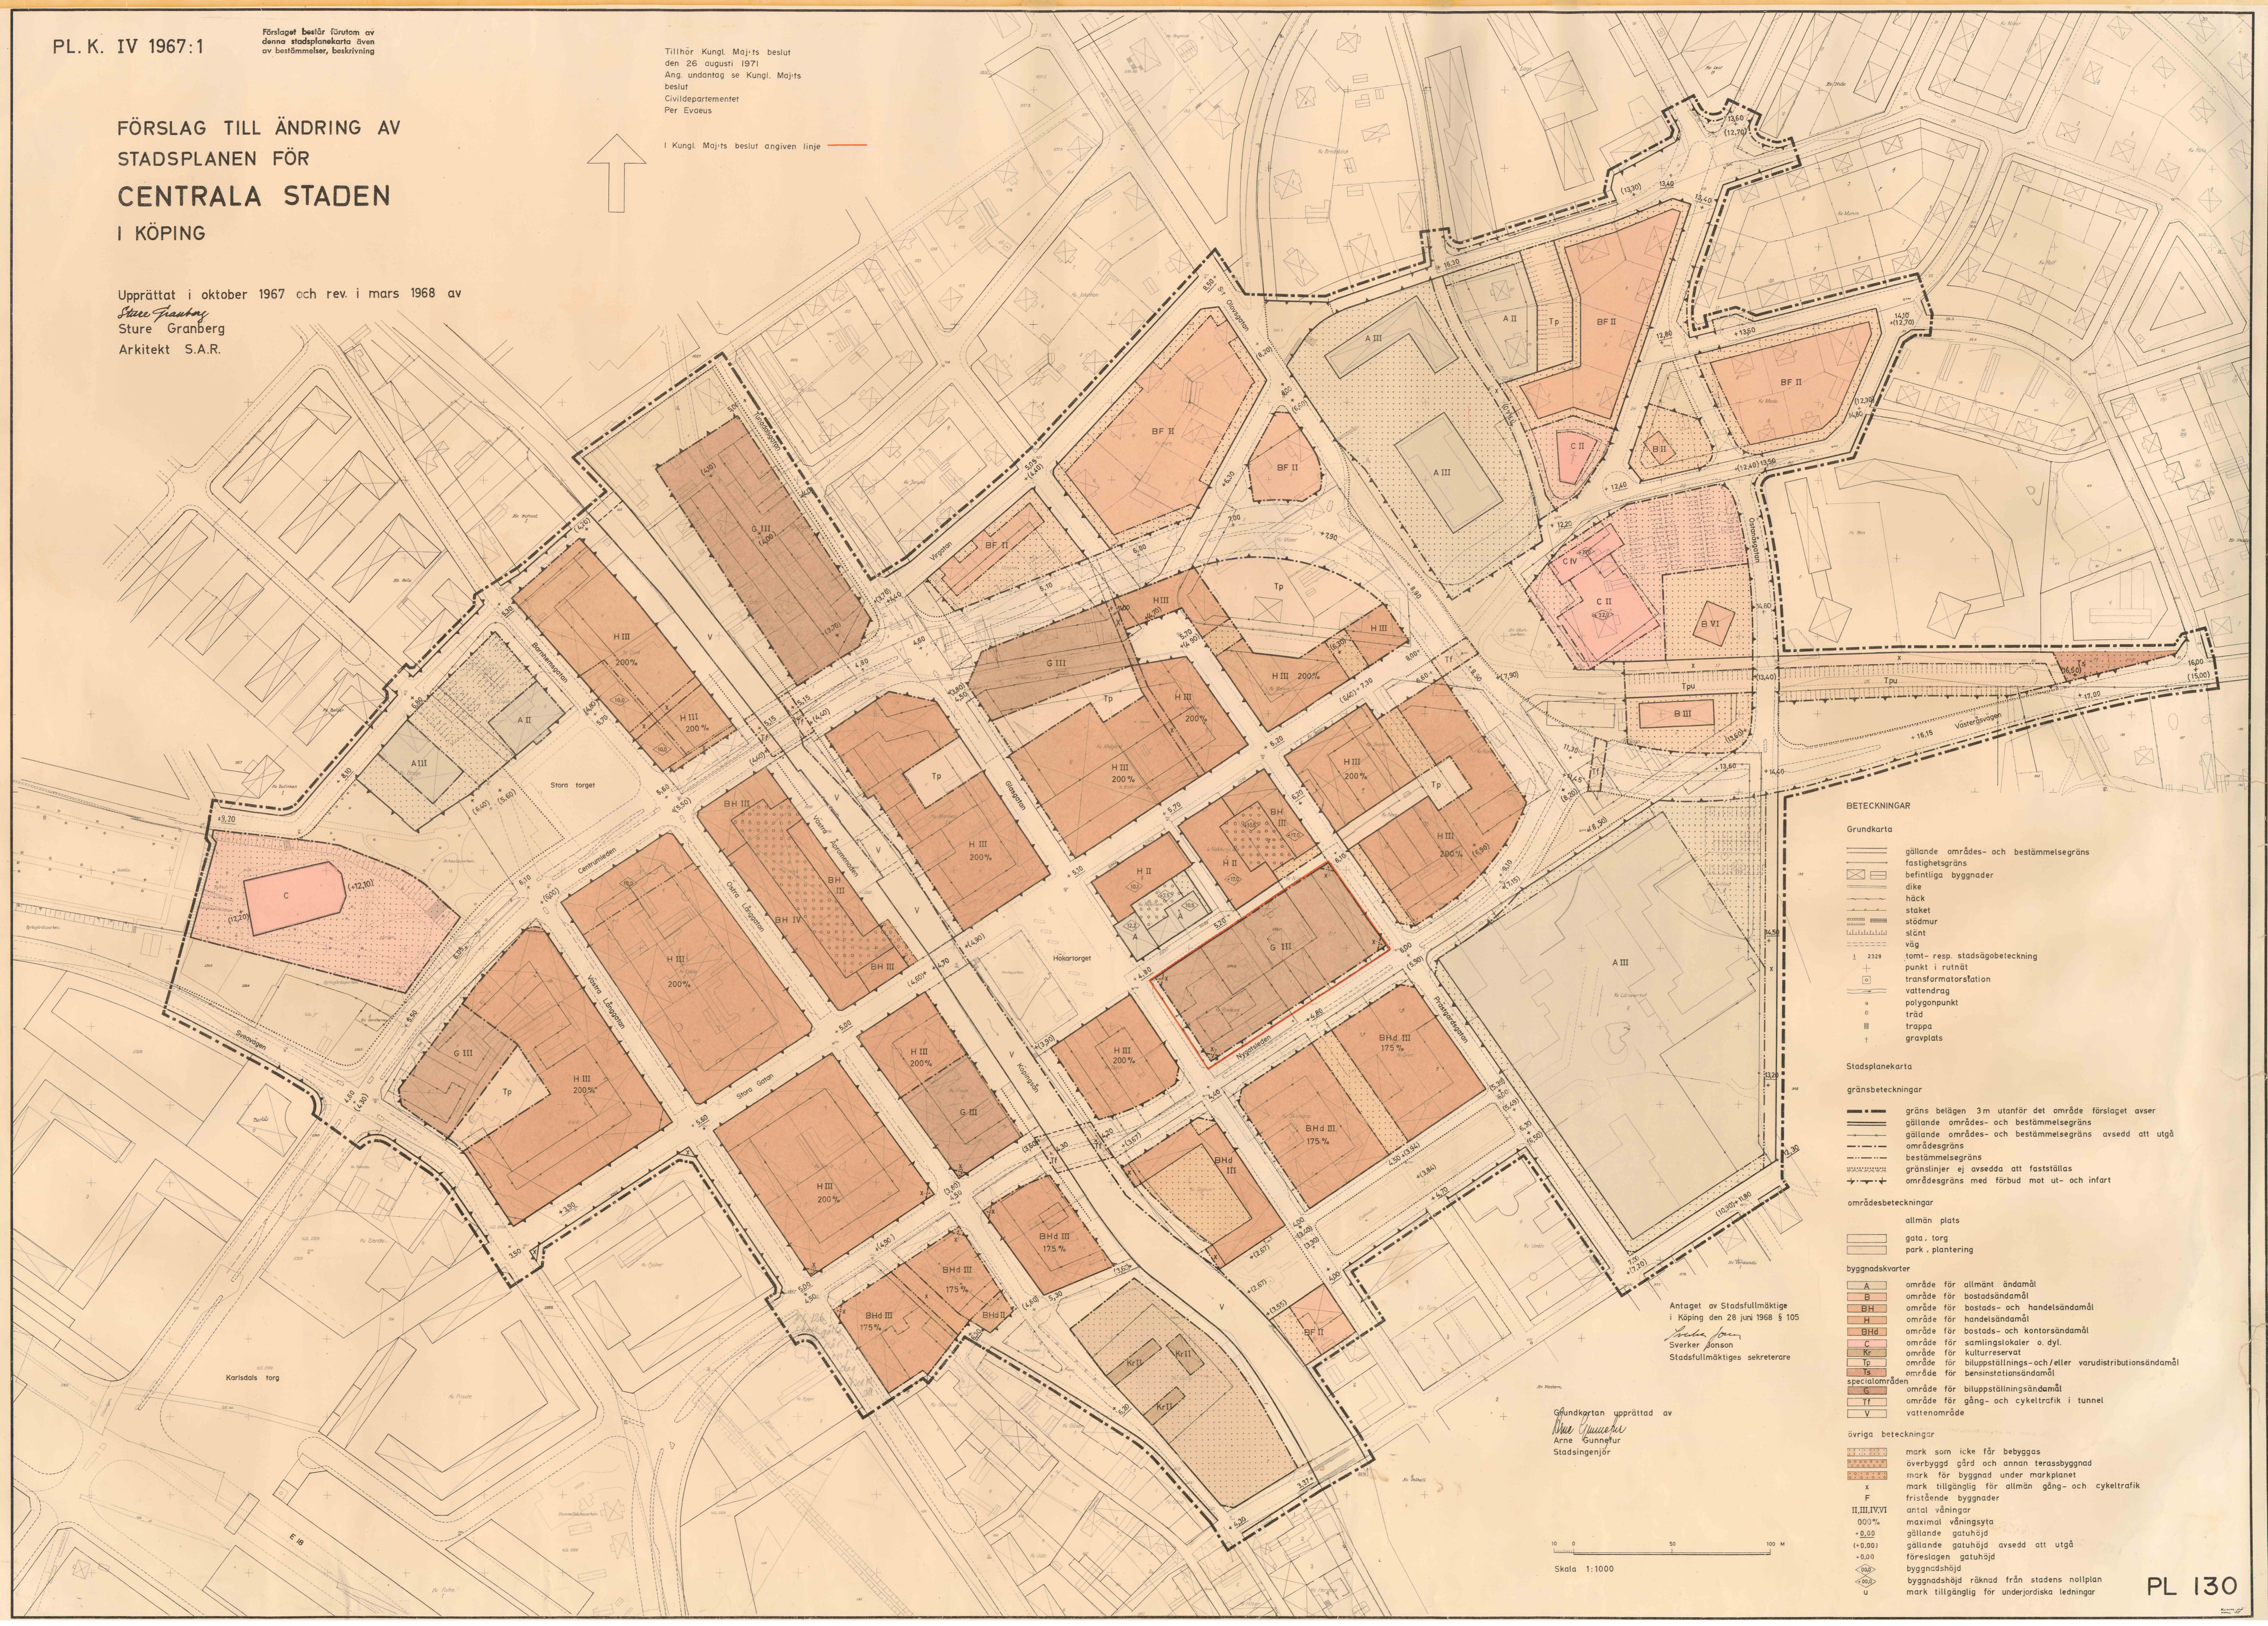

BETECKNINGAR

Grundkarta

- gällande områdes- och bestämmelsegräns
- befintliga byggnader
- dike
- häck
- staket
- städsmur
- slänt
- väg
- tomt- resp. stadsågbeteckning
- punkt i rutnät
- transformatorstation
- vattendrag
- polygonpunkt
- träd
- trappa
- gravplats

Stadsplanekarta

gränsbeteckningar

- gräns belägen 3 m utanför det område förslaget avser
- gällande områdes- och bestämmelsegräns avsedd att utgå
- områdesgräns
- bestämmelsegräns
- gränslinjer ej avsedda att fastställas
- områdesgräns med förbud mot ut- och infart

områdesbeteckningar

- allmän plats
 - gata, torg
 - park, plantering
- #### byggnadskvarter
- område för allmänt ändamål
 - område för bostadsändamål
 - område för bostads- och handelsändamål
 - område för handelsändamål
 - område för bostads- och kantorsändamål
 - område för samlingslokaler o. dyl.
 - område för kulturresevat
 - område för bilupställnings- och/eller varudistributionsändamål
 - område för bensinstationsändamål
- #### specialområden
- område för bilupställningsändamål
 - område för gång- och cykeltrafik i tunnel
 - vattenområde

övriga beteckningar

- mark som inte får bebyggas
- överbyggd gård och annan terrassbyggnad
- mark för byggnad under markplanet
- mark tillgänglig för allmän gång- och cykeltrafik
- fristående byggnader
- antal våningar
- maximal våningsyta
- gällande gatuhöjd
- gällande gatuhöjd avsedd att utgå
- föreslagen gatuhöjd
- byggnadshöjd
- byggnadshöjd räknad från stadens nollplan
- mark tillgänglig för underjordiska ledningar

Antaget av Stadsfullmäktige i Köping den 28 juni 1968 § 105
Sverker Jönsson
Stadsfullmäktiges sekreterare

Grundkarta upprättad av
Arne Gunnar
Stadsingenjör

Skala 1:1000